


BUKNARI

By LISI DEVELOPMENT

“БУКНАРИ” ОТ ЛИСИ ДЕВЕЛОПМЕНТ

 0322 00 27 27

Апартаменты гостиничного типа

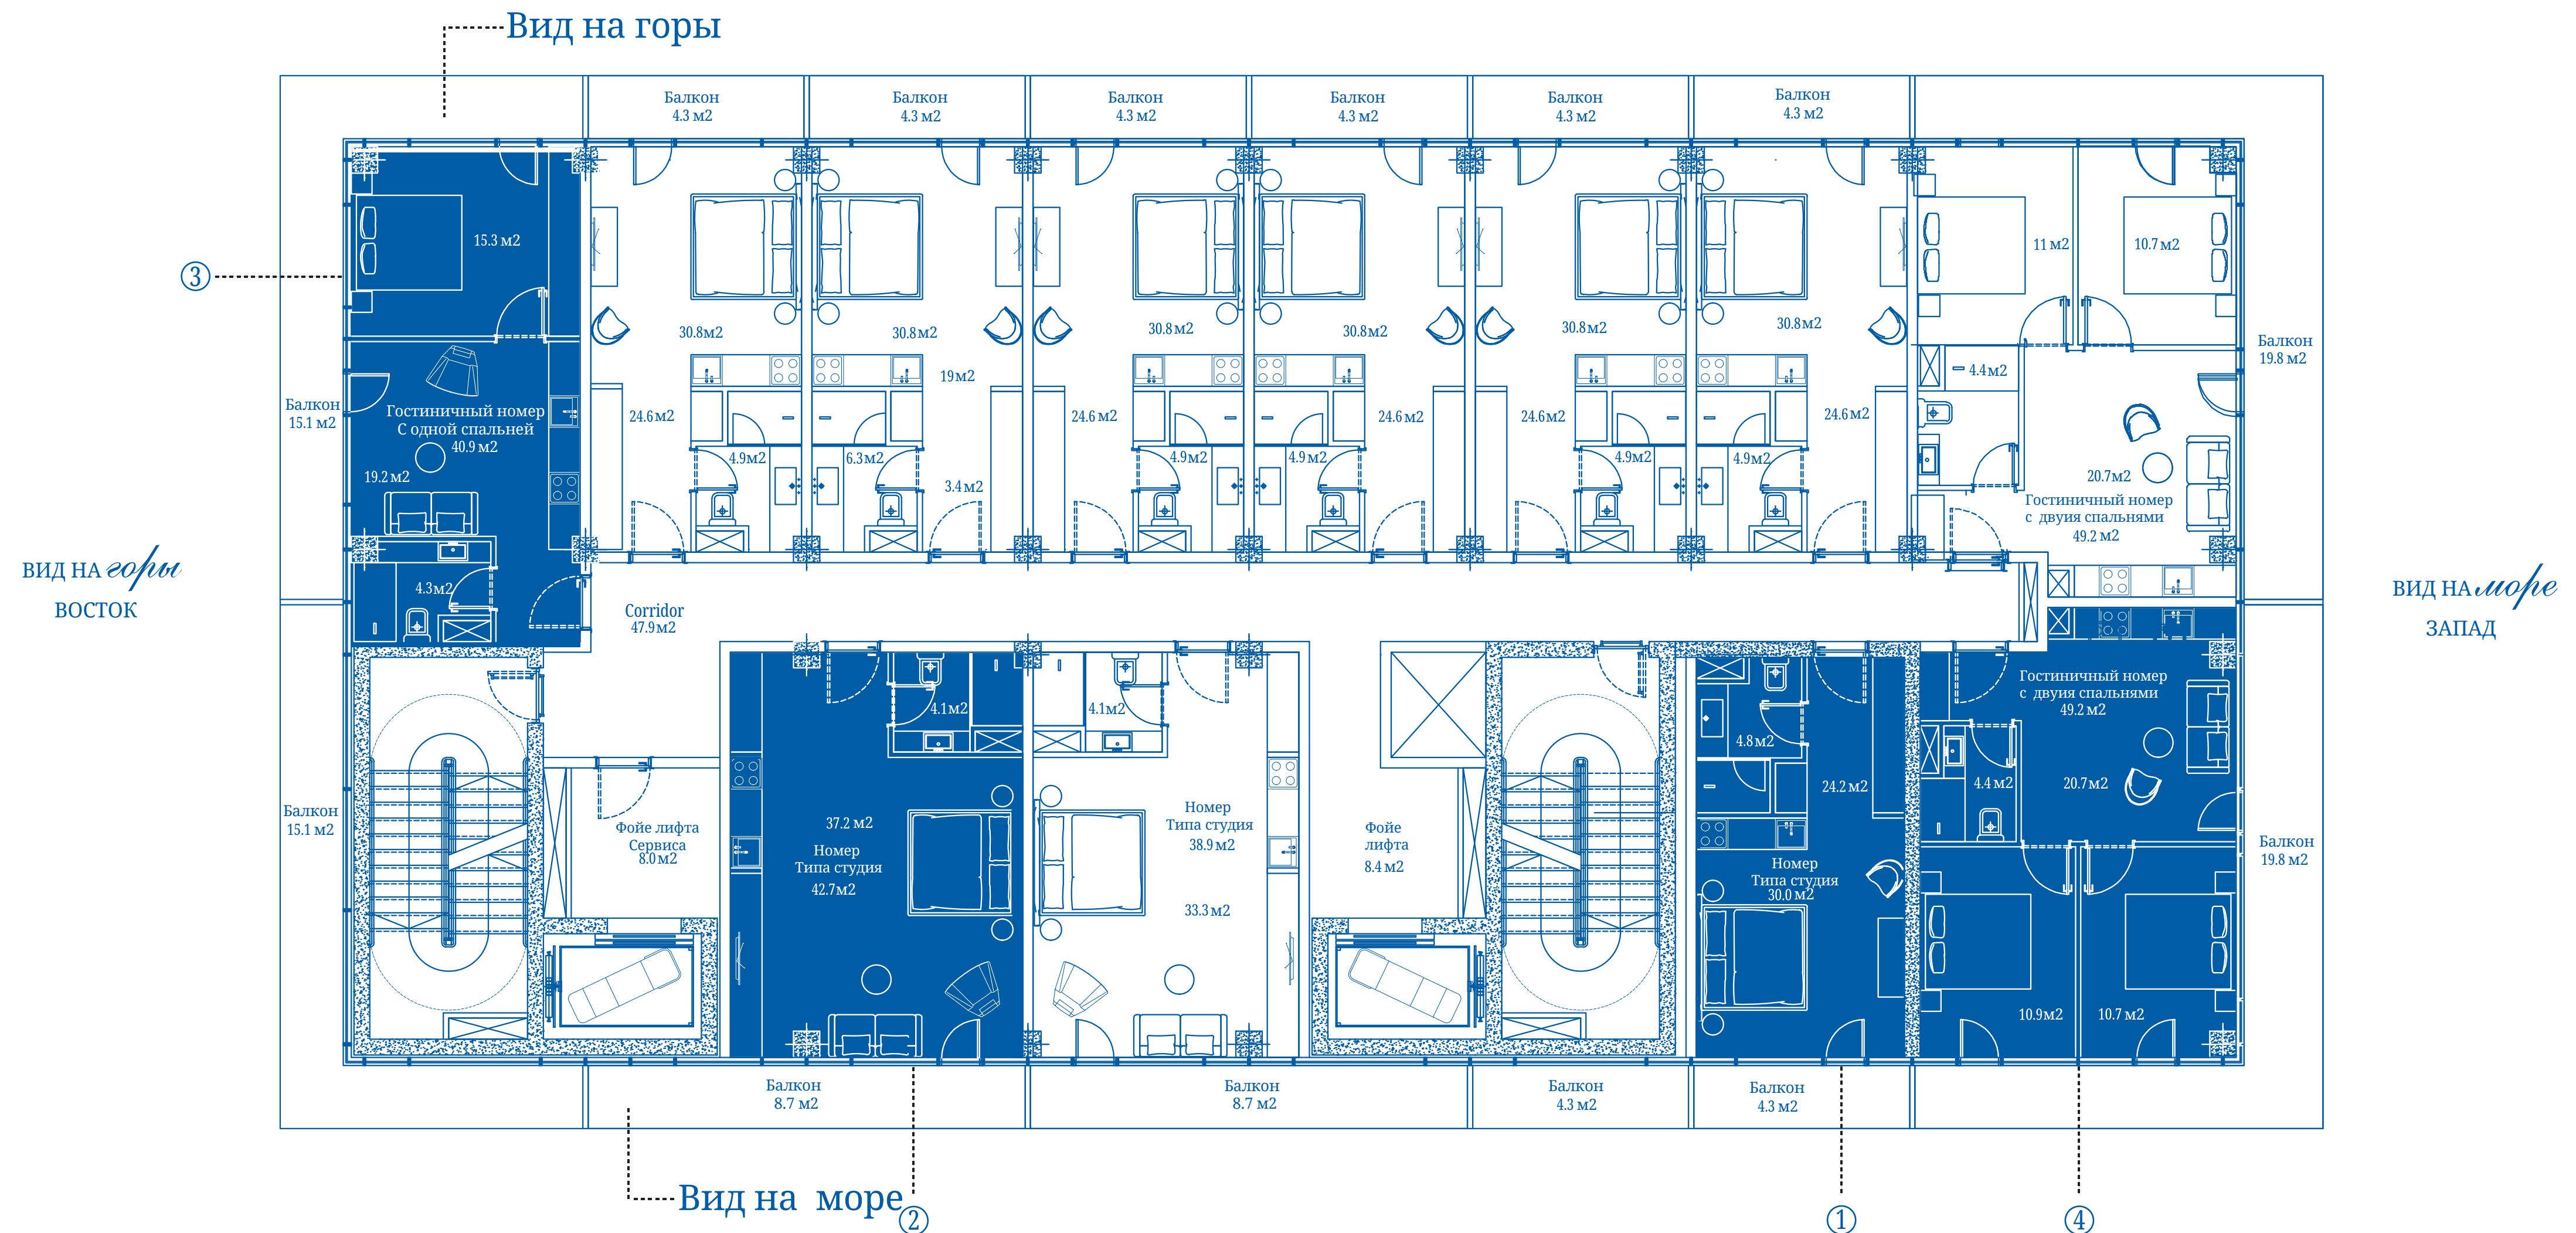


“БУКНАРИ” ОТ ЛИСИ ДЕВЕЛОПМЕНТ

35.1 кв. м.

ГОСТИНИЧНЫЕ АПАРТАМЕНТЫ ТИПА *студия*

- Общая площадь – 35.1 кв. м.
- Внутренняя площадь – 30.8 кв. м.
- Балкон – 4.3 кв. м.

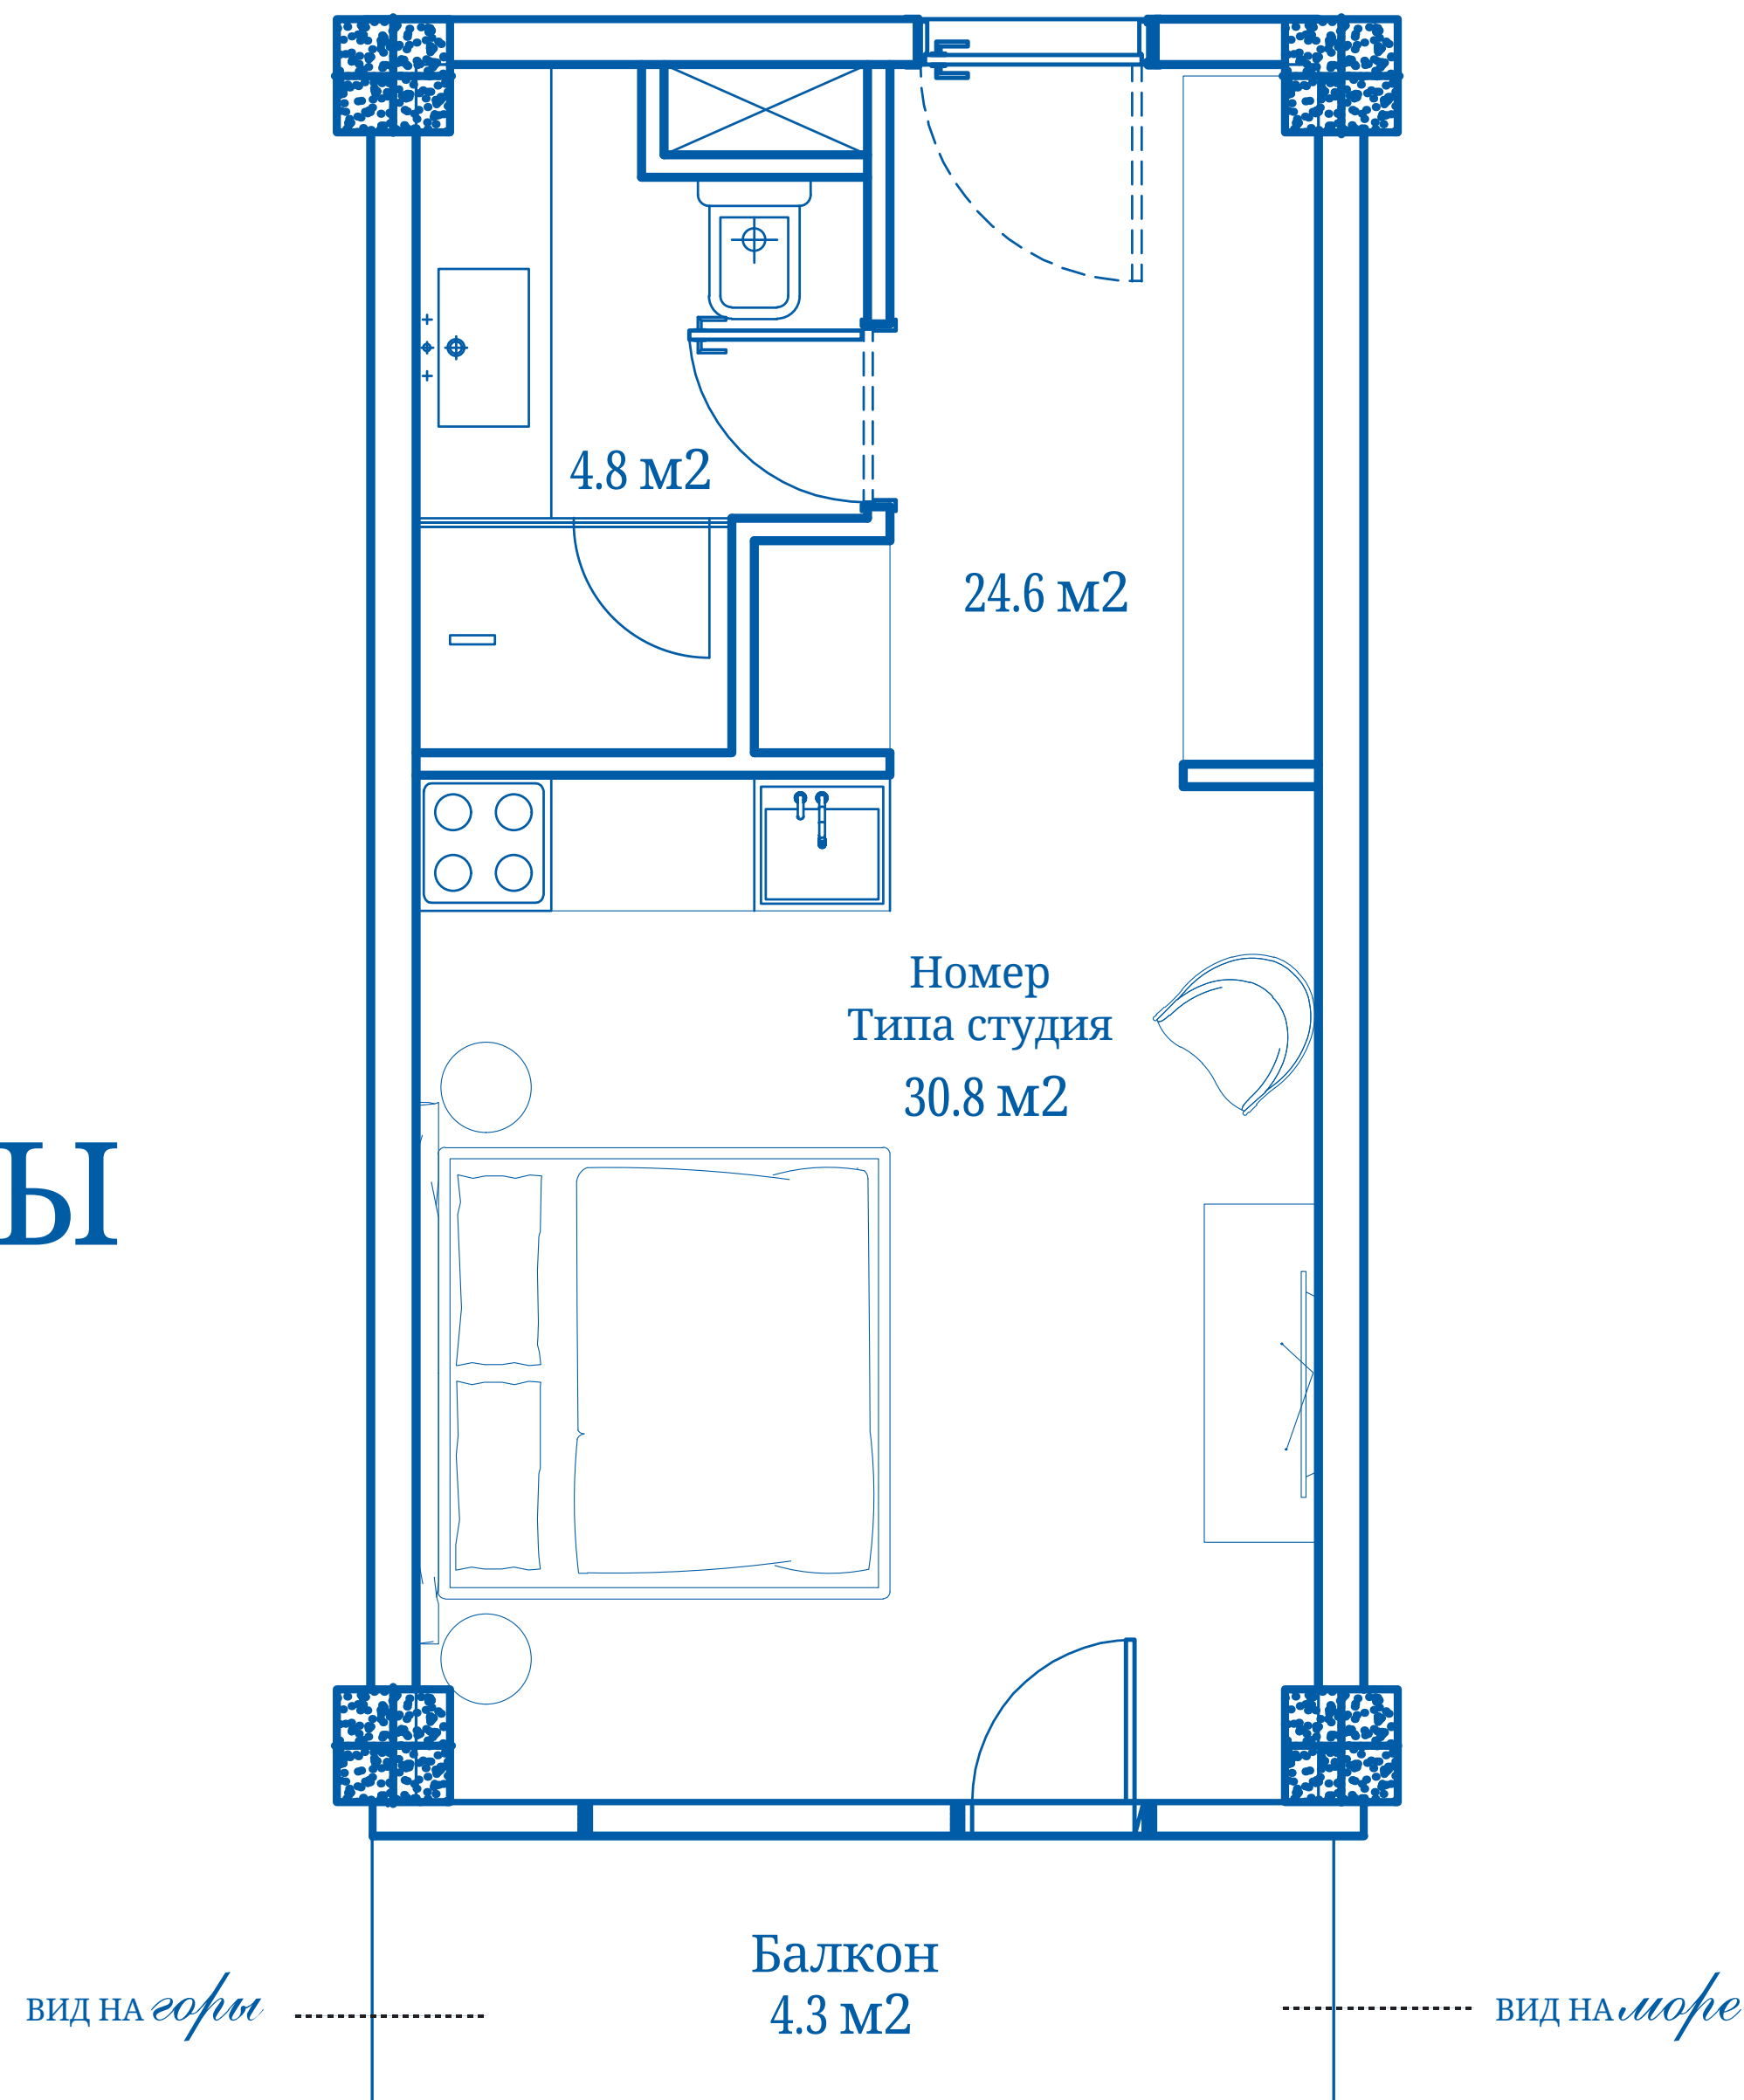

51.4 кв. м.


ГОСТИНИЧНЫЕ АПАРТАМЕНТЫ ТИПА *студия*

- Общая площадь – 51.4 кв. м.
- Внутренняя площадь – 42.7 кв. м.
- Балкон – 8.7 кв. м.

ВИД НА *горы*

Балкон
8.7 м2


ВИД НА *море*

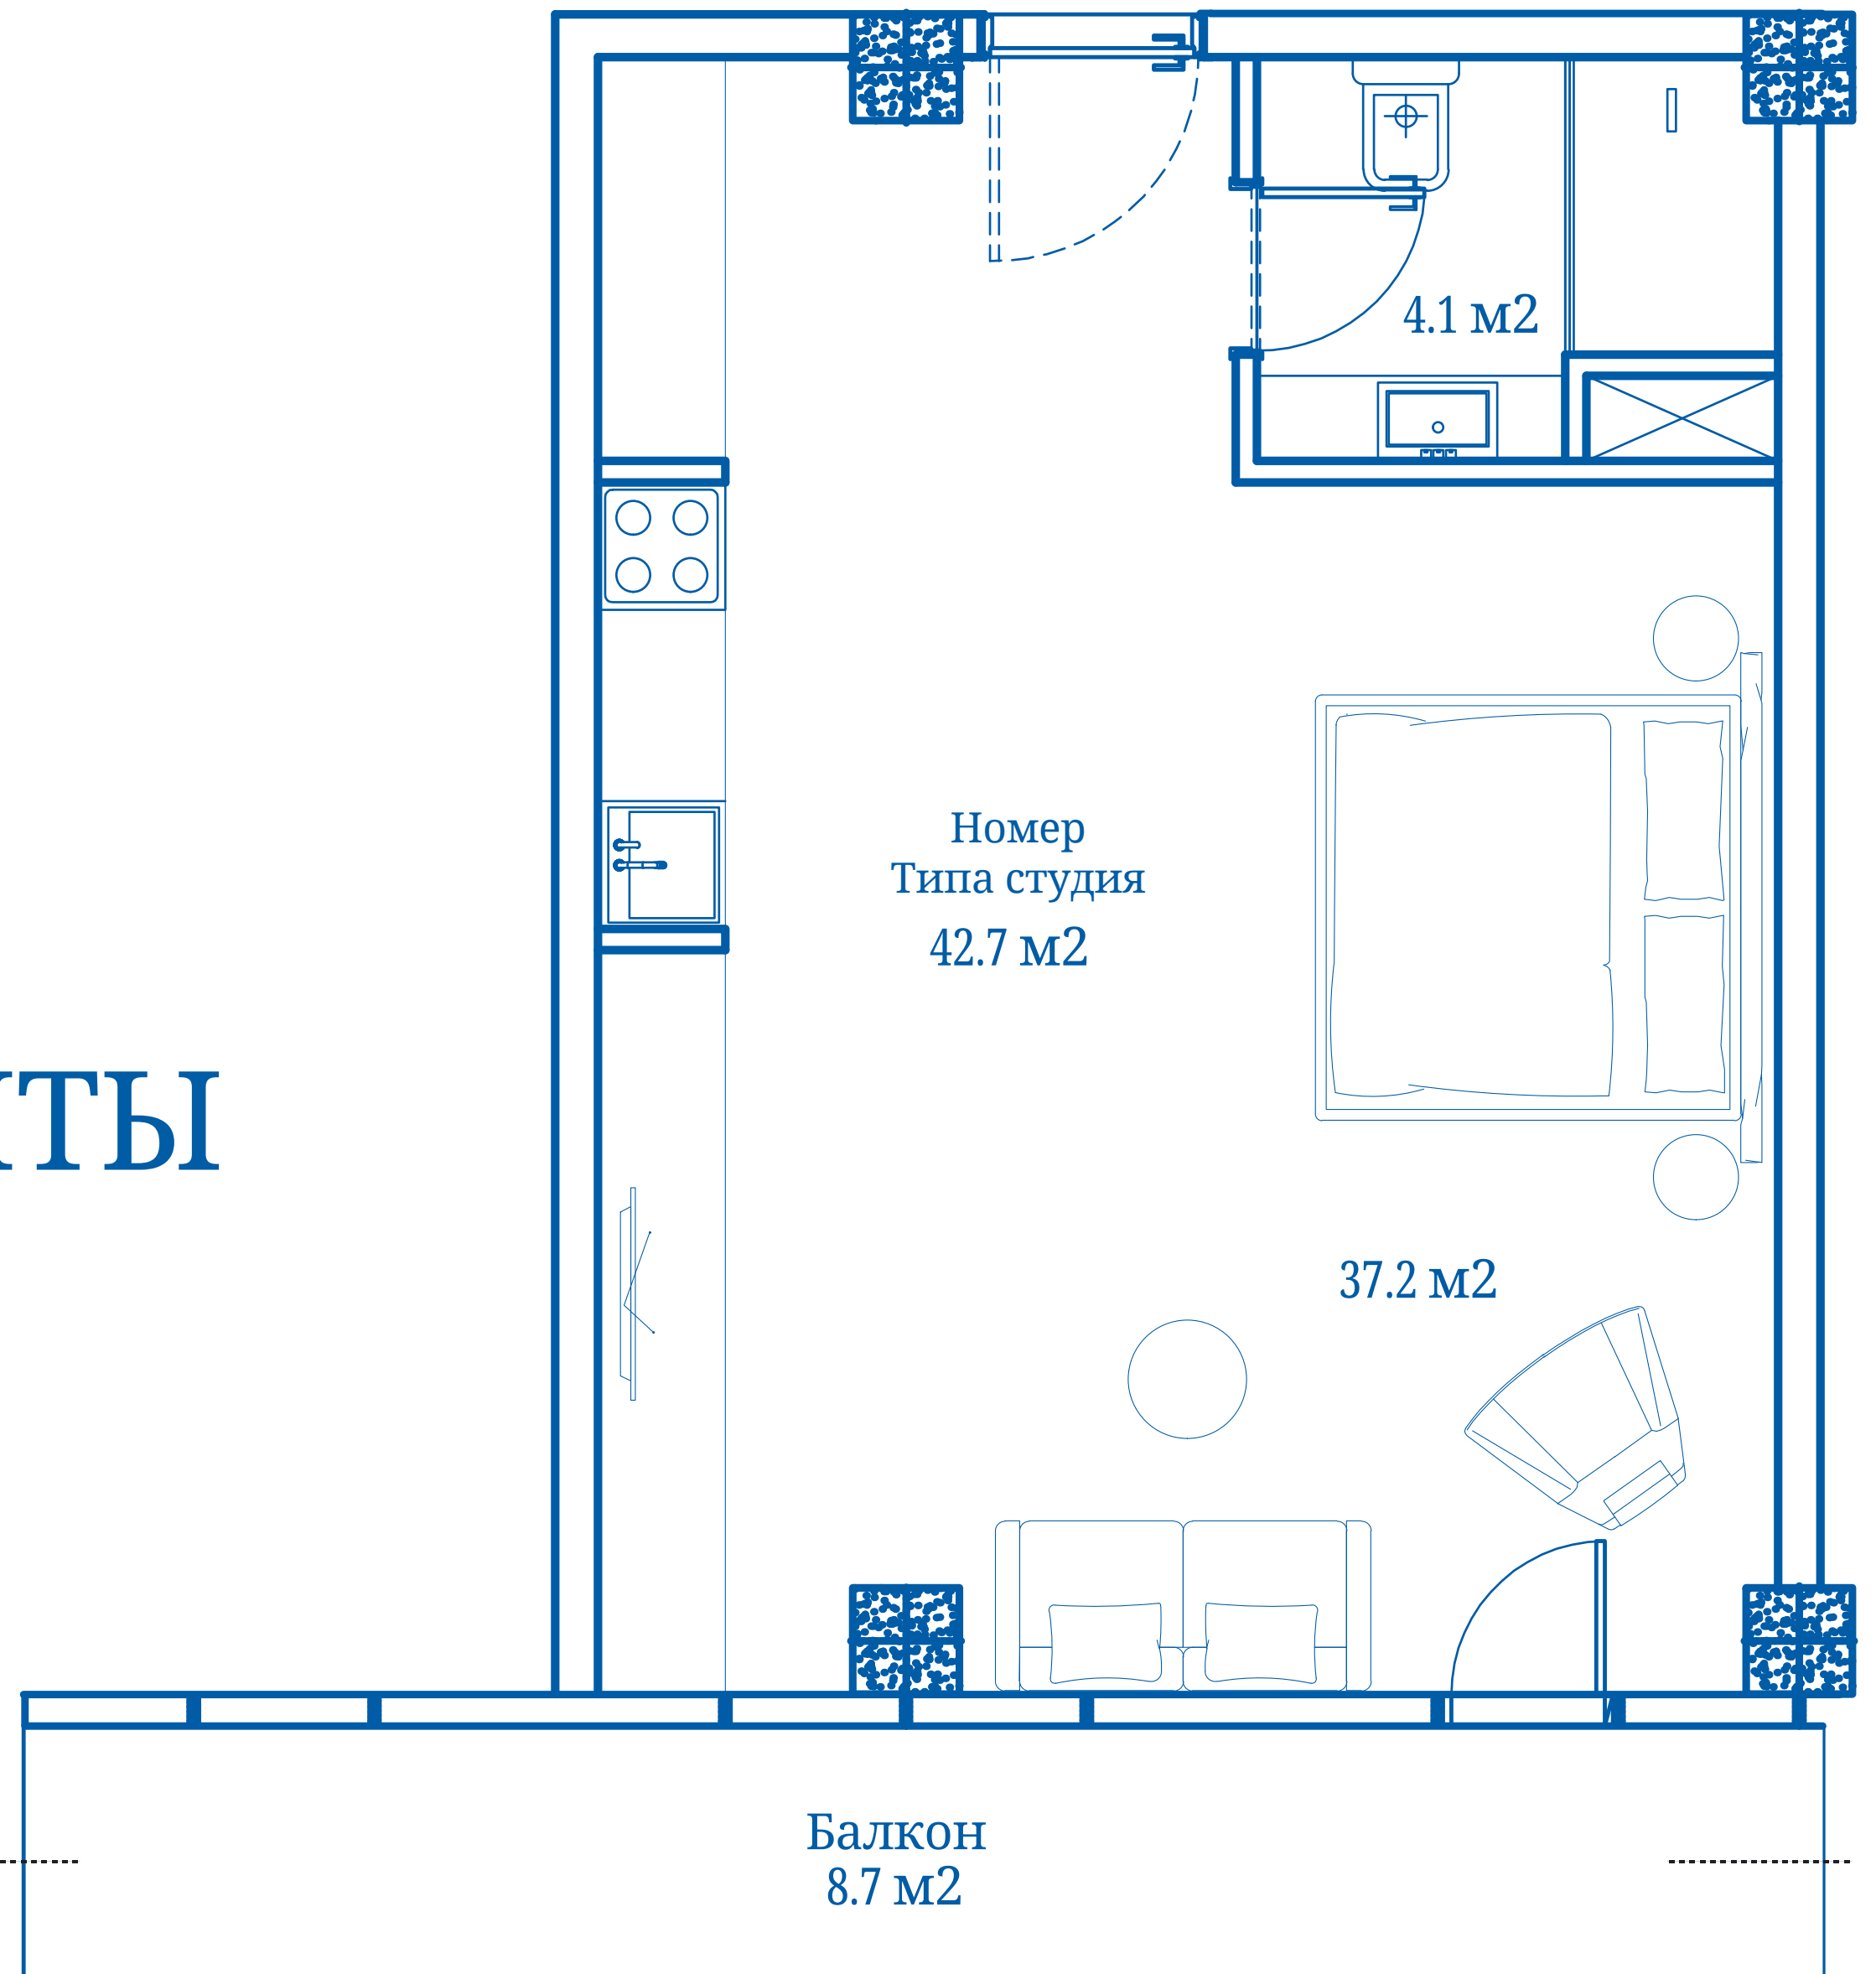

56 кв. м.

ГОСТИНИЧНЫЕ АПАРТАМЕНТЫ С ОДНОЙ *спальней*

- Общая площадь – 56 кв. м.
- Внутренняя площадь – 40.9 кв. м.
- Балкон – 15.1 кв. м.

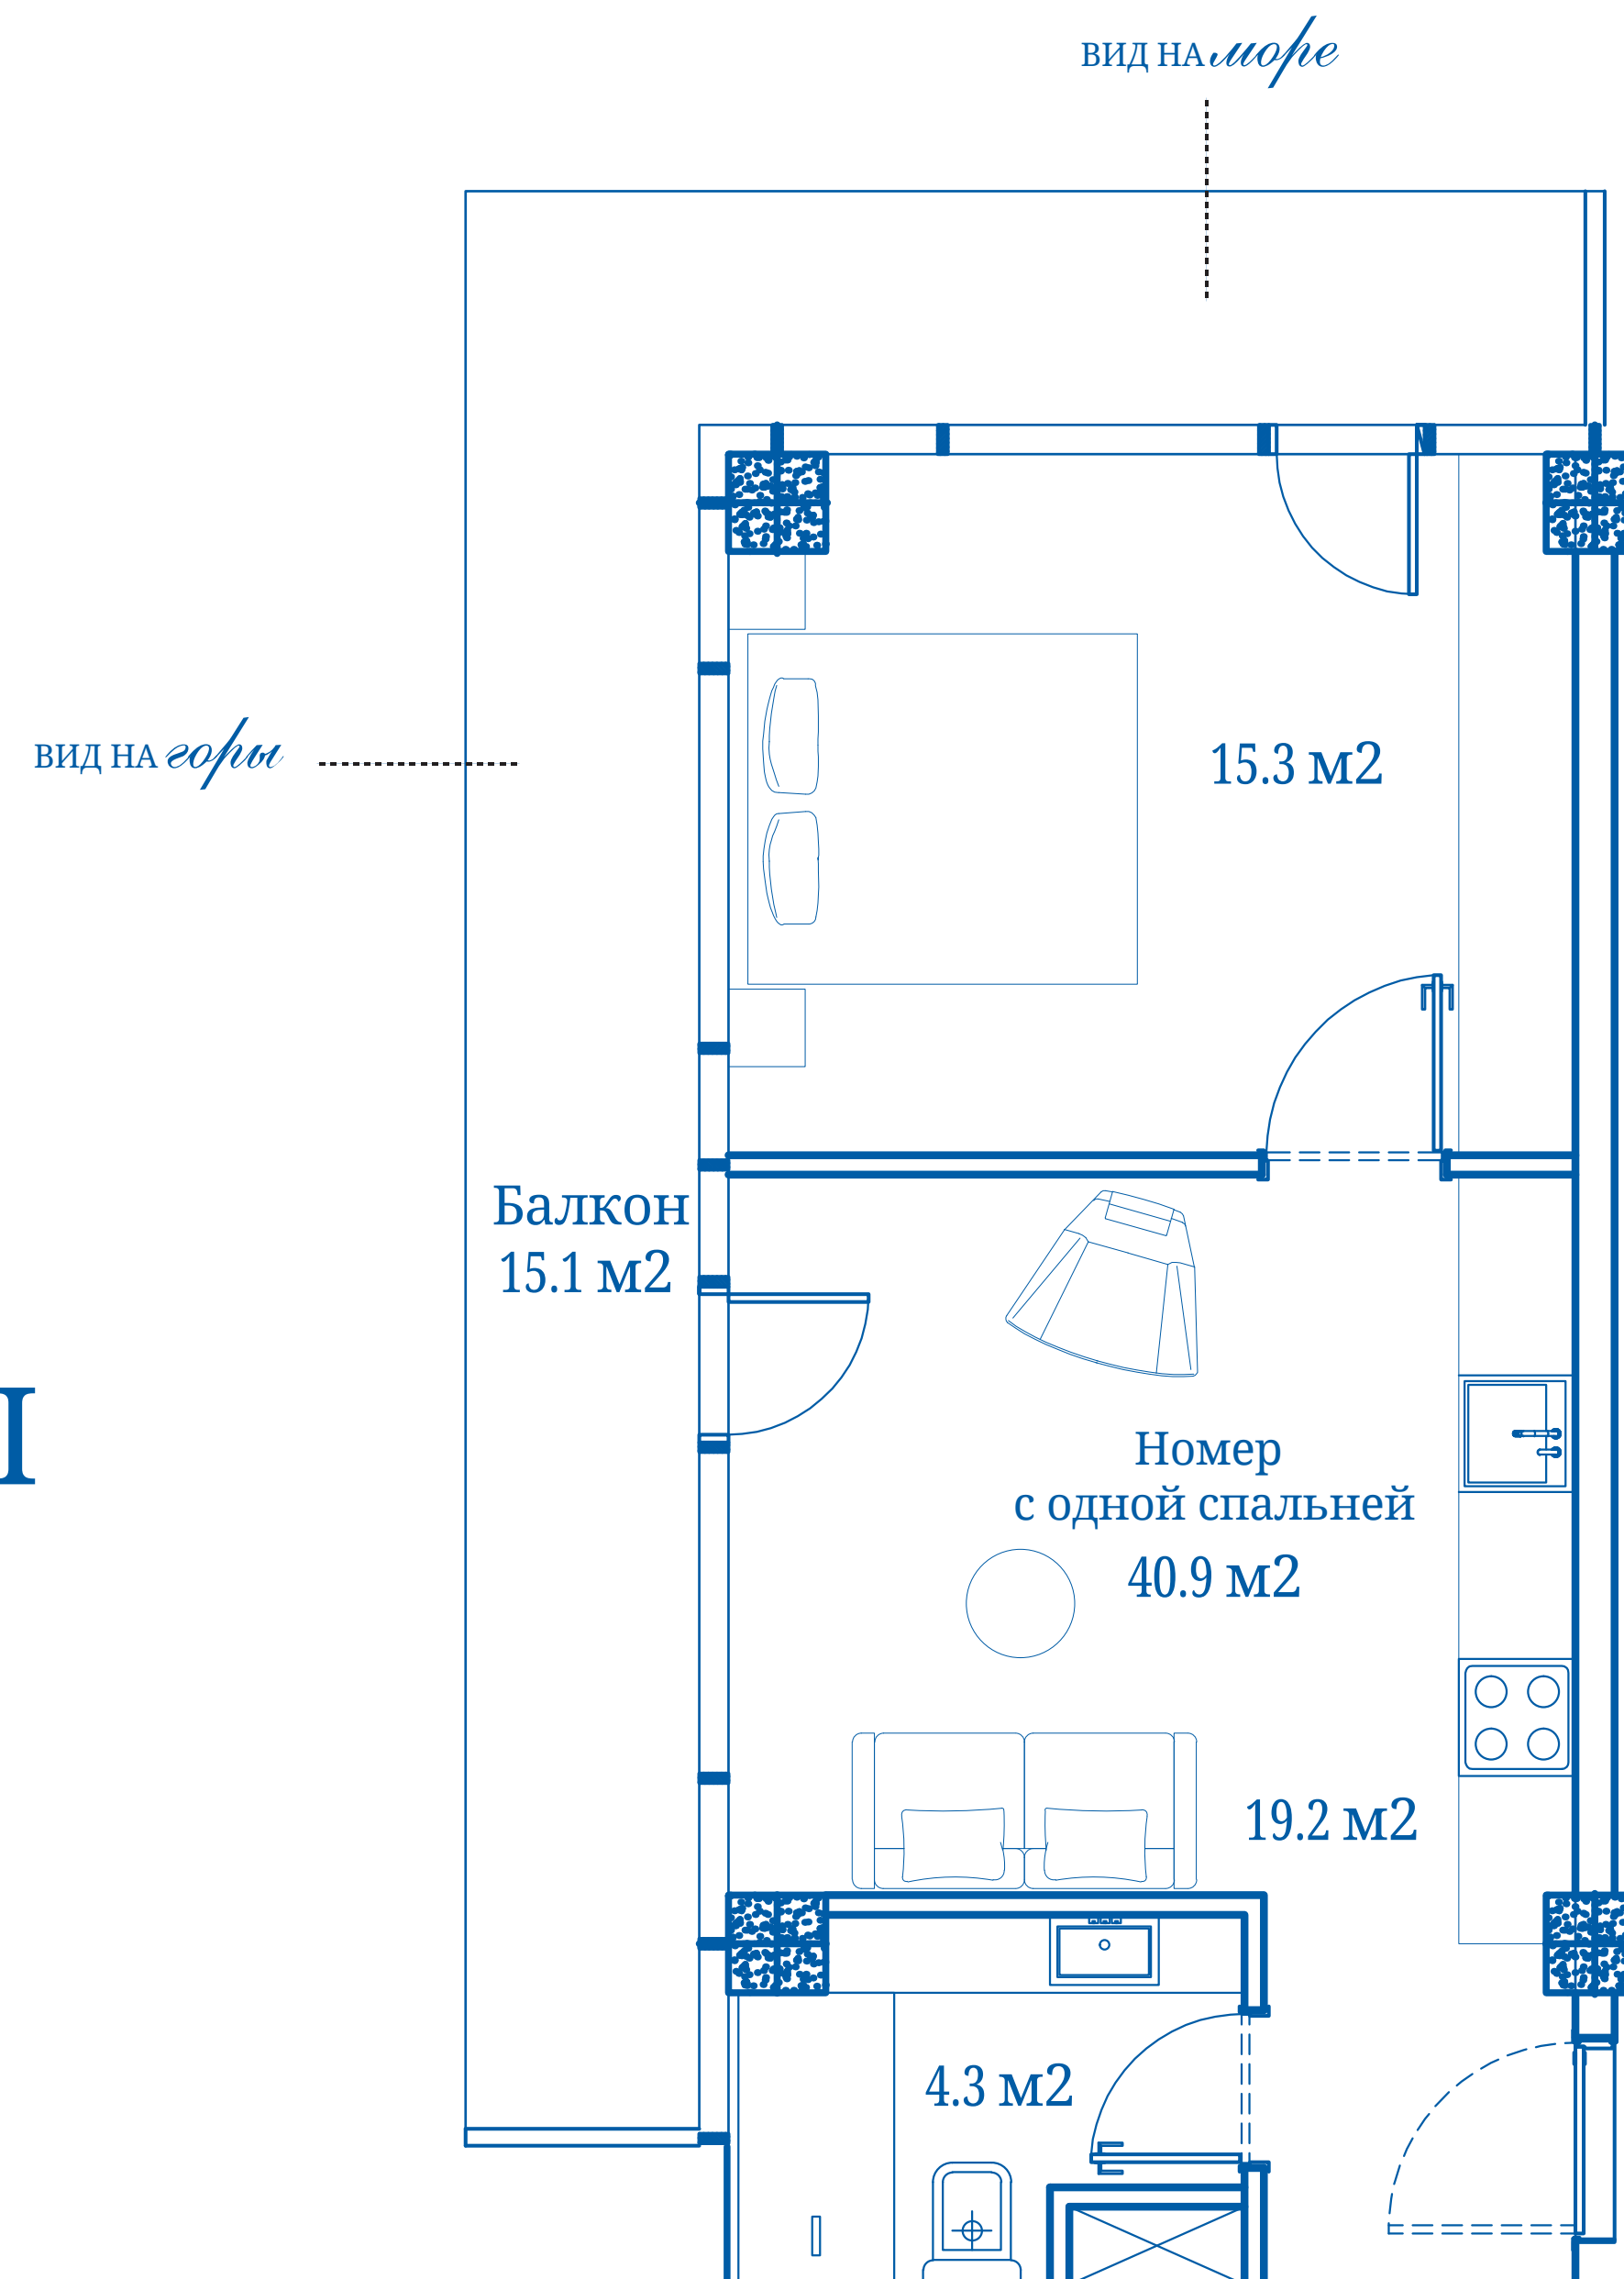

69 кв. м.

ГОСТИНИЧНЫЕ АПАРТАМЕНТЫ С ДВУМЯ *спальнями*

- Общая площадь – 69 кв. м.
- Внутренняя площадь – 49.2 кв. м.
- Балкон – 19.8 кв. м.

ВИД НА *горы*

