




EDIFICIO
DEL CANTO
PROVIDENCIA

VIDA Y TRABAJO *en equilibrio*



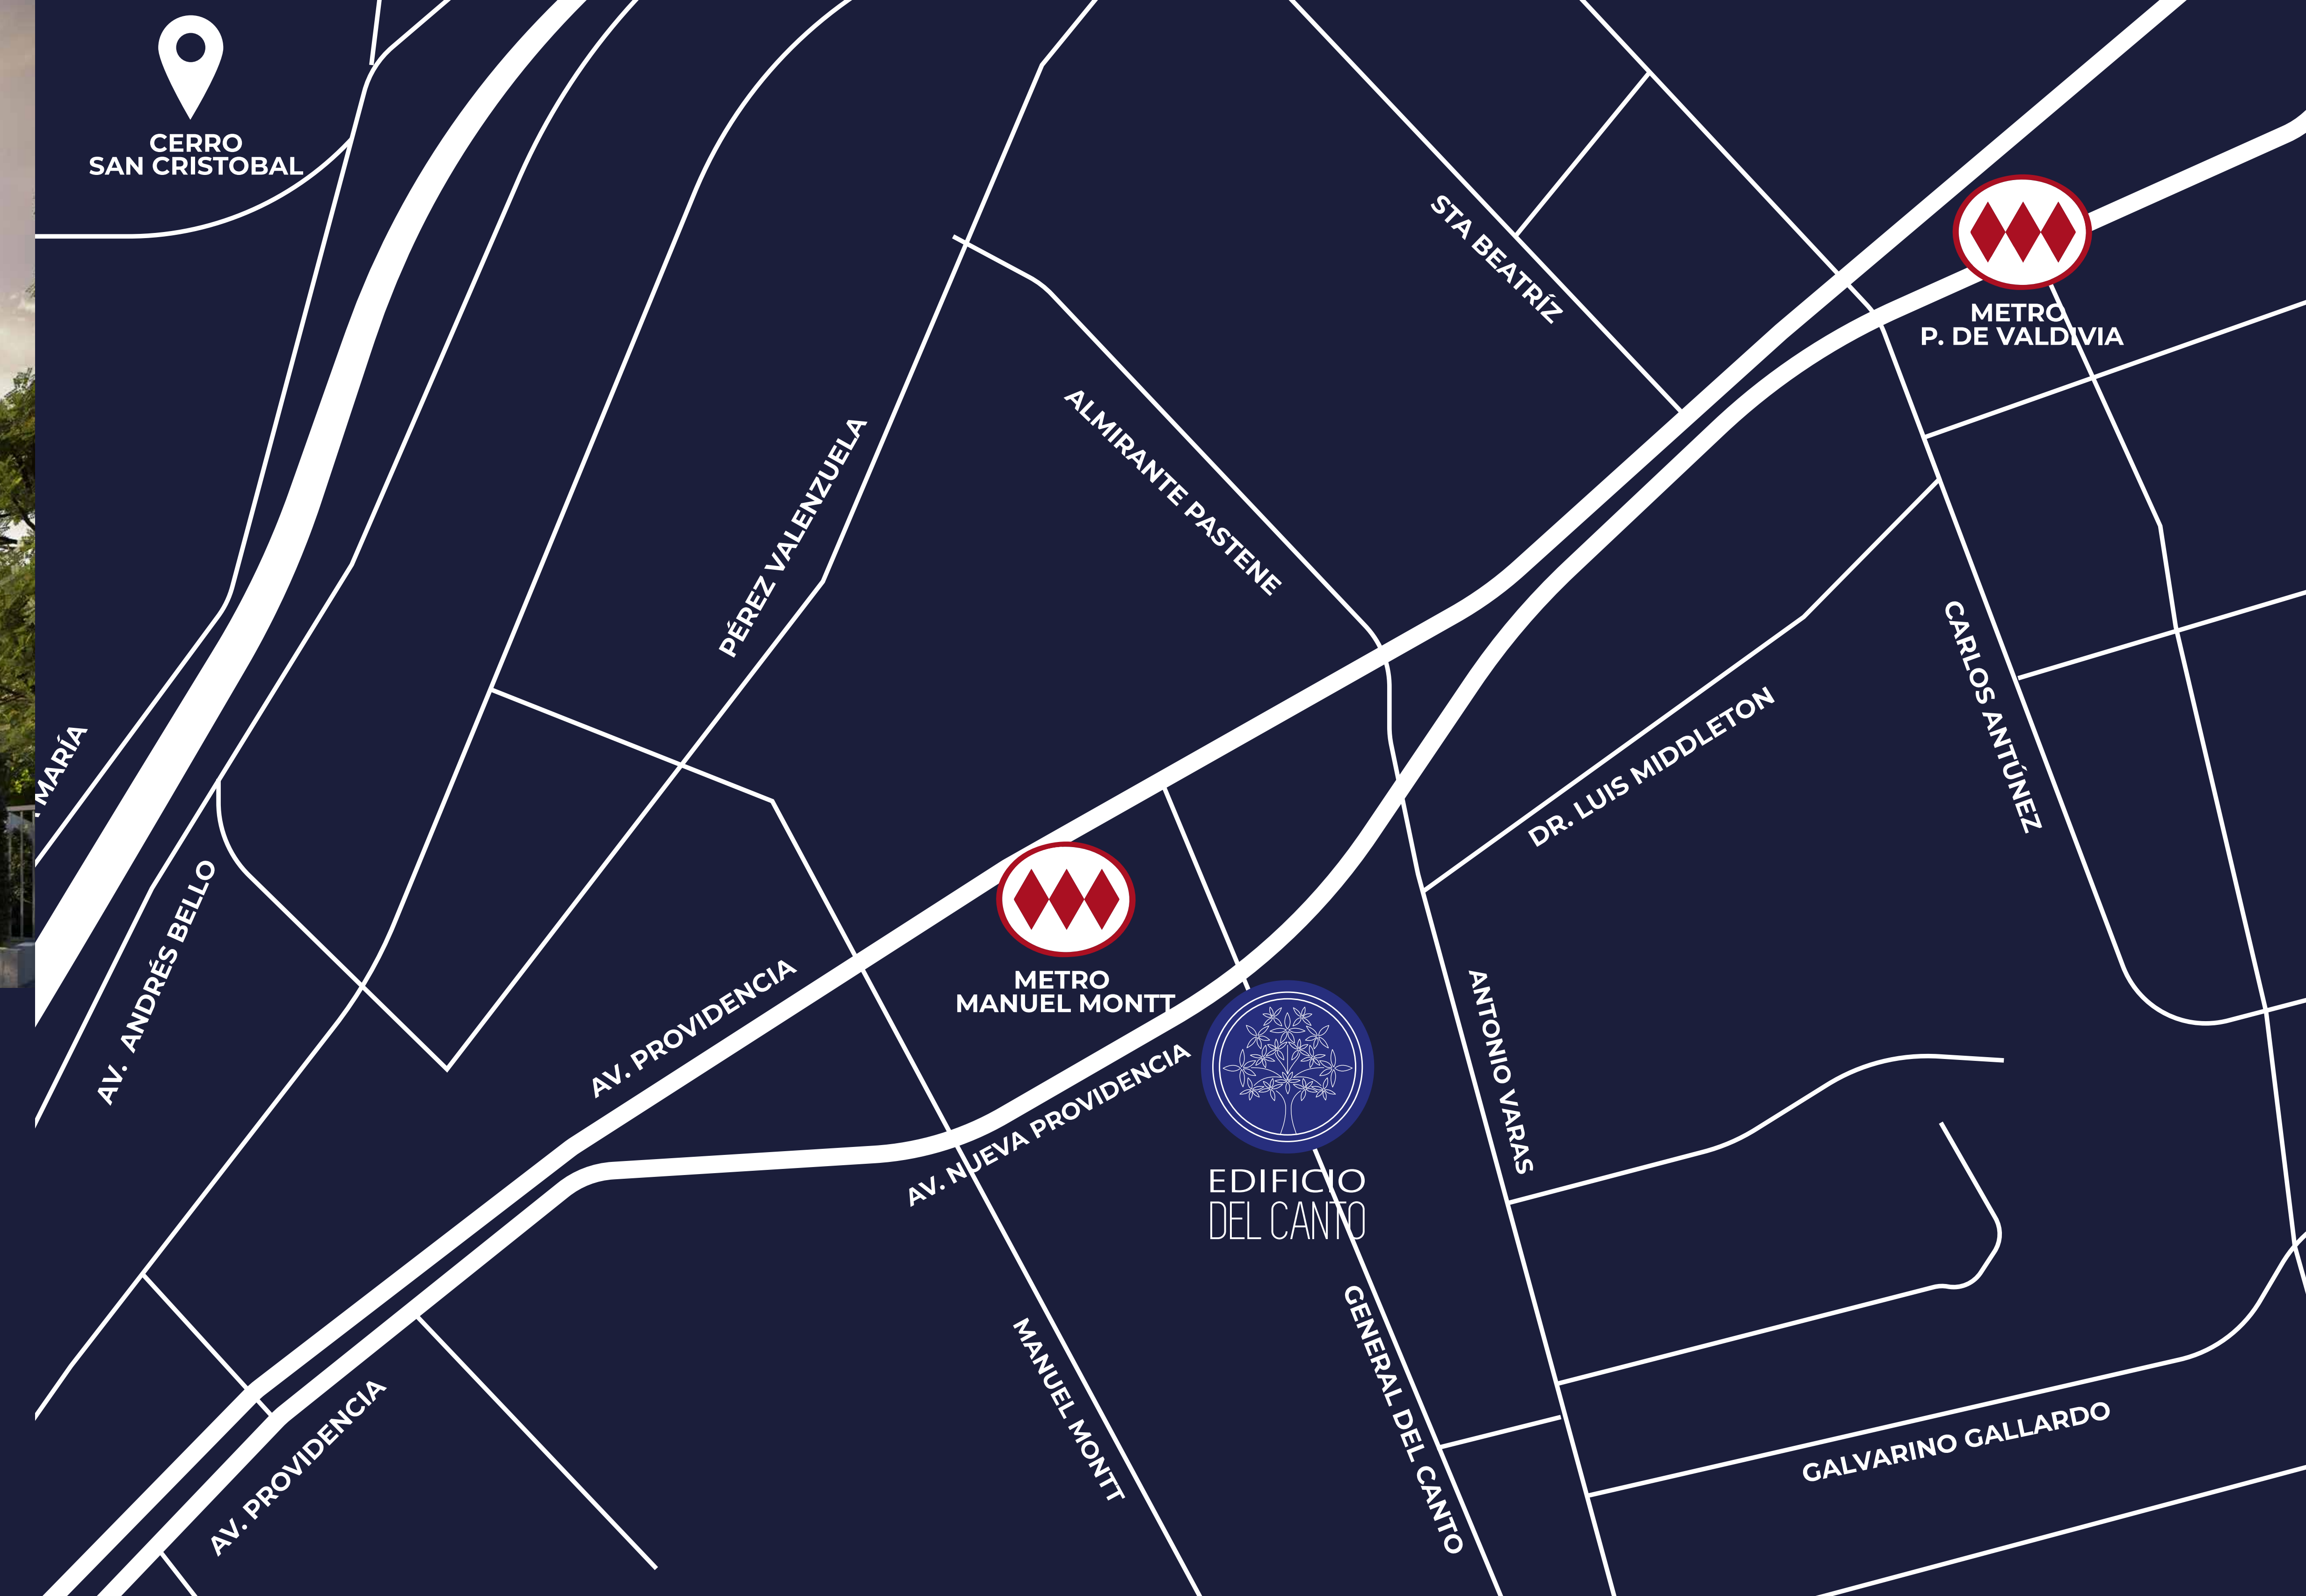

ENTORNO

Ubicado en General del Canto #180, Providencia.

Una zona privilegiada, a pasos del metro, restaurantes, servicios, comercio y parques.



EDIFICIO
DEL CANTO

UNA EXCELENTE ALTERNATIVA PARA QUIENES BUSCAN EL MEJOR LADO DE SU VIDA, JUNTO A LA MEJOR UBICACIÓN.

DEPARTAMENTOS

Diseño y arquitectura bien pensada que fluye en armonía con las distintas acciones que componen la maravillosa complejidad de habitar un espacio y hacerlo propio.

OFICINAS

Vanguardia, diseño y funcionalidad que ofrece cómodas distribuciones y espacios comunes que permiten el esparcimiento cotidiano.



EDIFICIO

9 PISOS

63 deptos de 1-2 dorms

56 oficinas (piso -1 al 6)
de 1 a 3 privados
y 1 un local comercial

SERVICIOS/AMENITIES

- Co-work con salas de reuniones equipadas
- Salón gourmet
- Plaza interior
- Bodega e-commerce
- Loun dry lounge
- Bicicleteros
- Sala multiuso

EQ. COMUNITARIO

- Co-work con salas de reuniones equipadas
- Plaza interior
- Bicicleteros

Departamentos

Oficinas

Bicicleteros

Patio Inglés

Co-work




CARACTERÍSTICAS

TERMINACIONES OFICINAS

- Llave en mano, 100% habilitadas
- Pisos flotantes vinílicos SPC tipo madera
- Pisos de porcelanato en baños
- Cerámicos en muros de baños
- Paneles divisorios vidriados
- Altura de 2.50 mts.
- Equipos de Aire Acondicionado instalados
- Ventanas termopanel
- Sistema de control solar en fachadas

TERMINACIONES DEPTOS

- Pisos flotantes vinílicos SPC tipo madera para dormitorios, estar y cocinas
- Pisos de porcelanato en baños y terrazas
- Cerámicos en muros de cocina y baños
- Shower-Door en baños principales
- Puertas interiores de piso a cielo
- Cubiertas de cuarzo en cocinas
- Cocinas equipadas con encimera vitrocerámica eléctrica, horno empotrado y campana de acero inoxidable
- Ventanas de PVC con cristales termopanel
- Altura de hasta 2.50 mts.

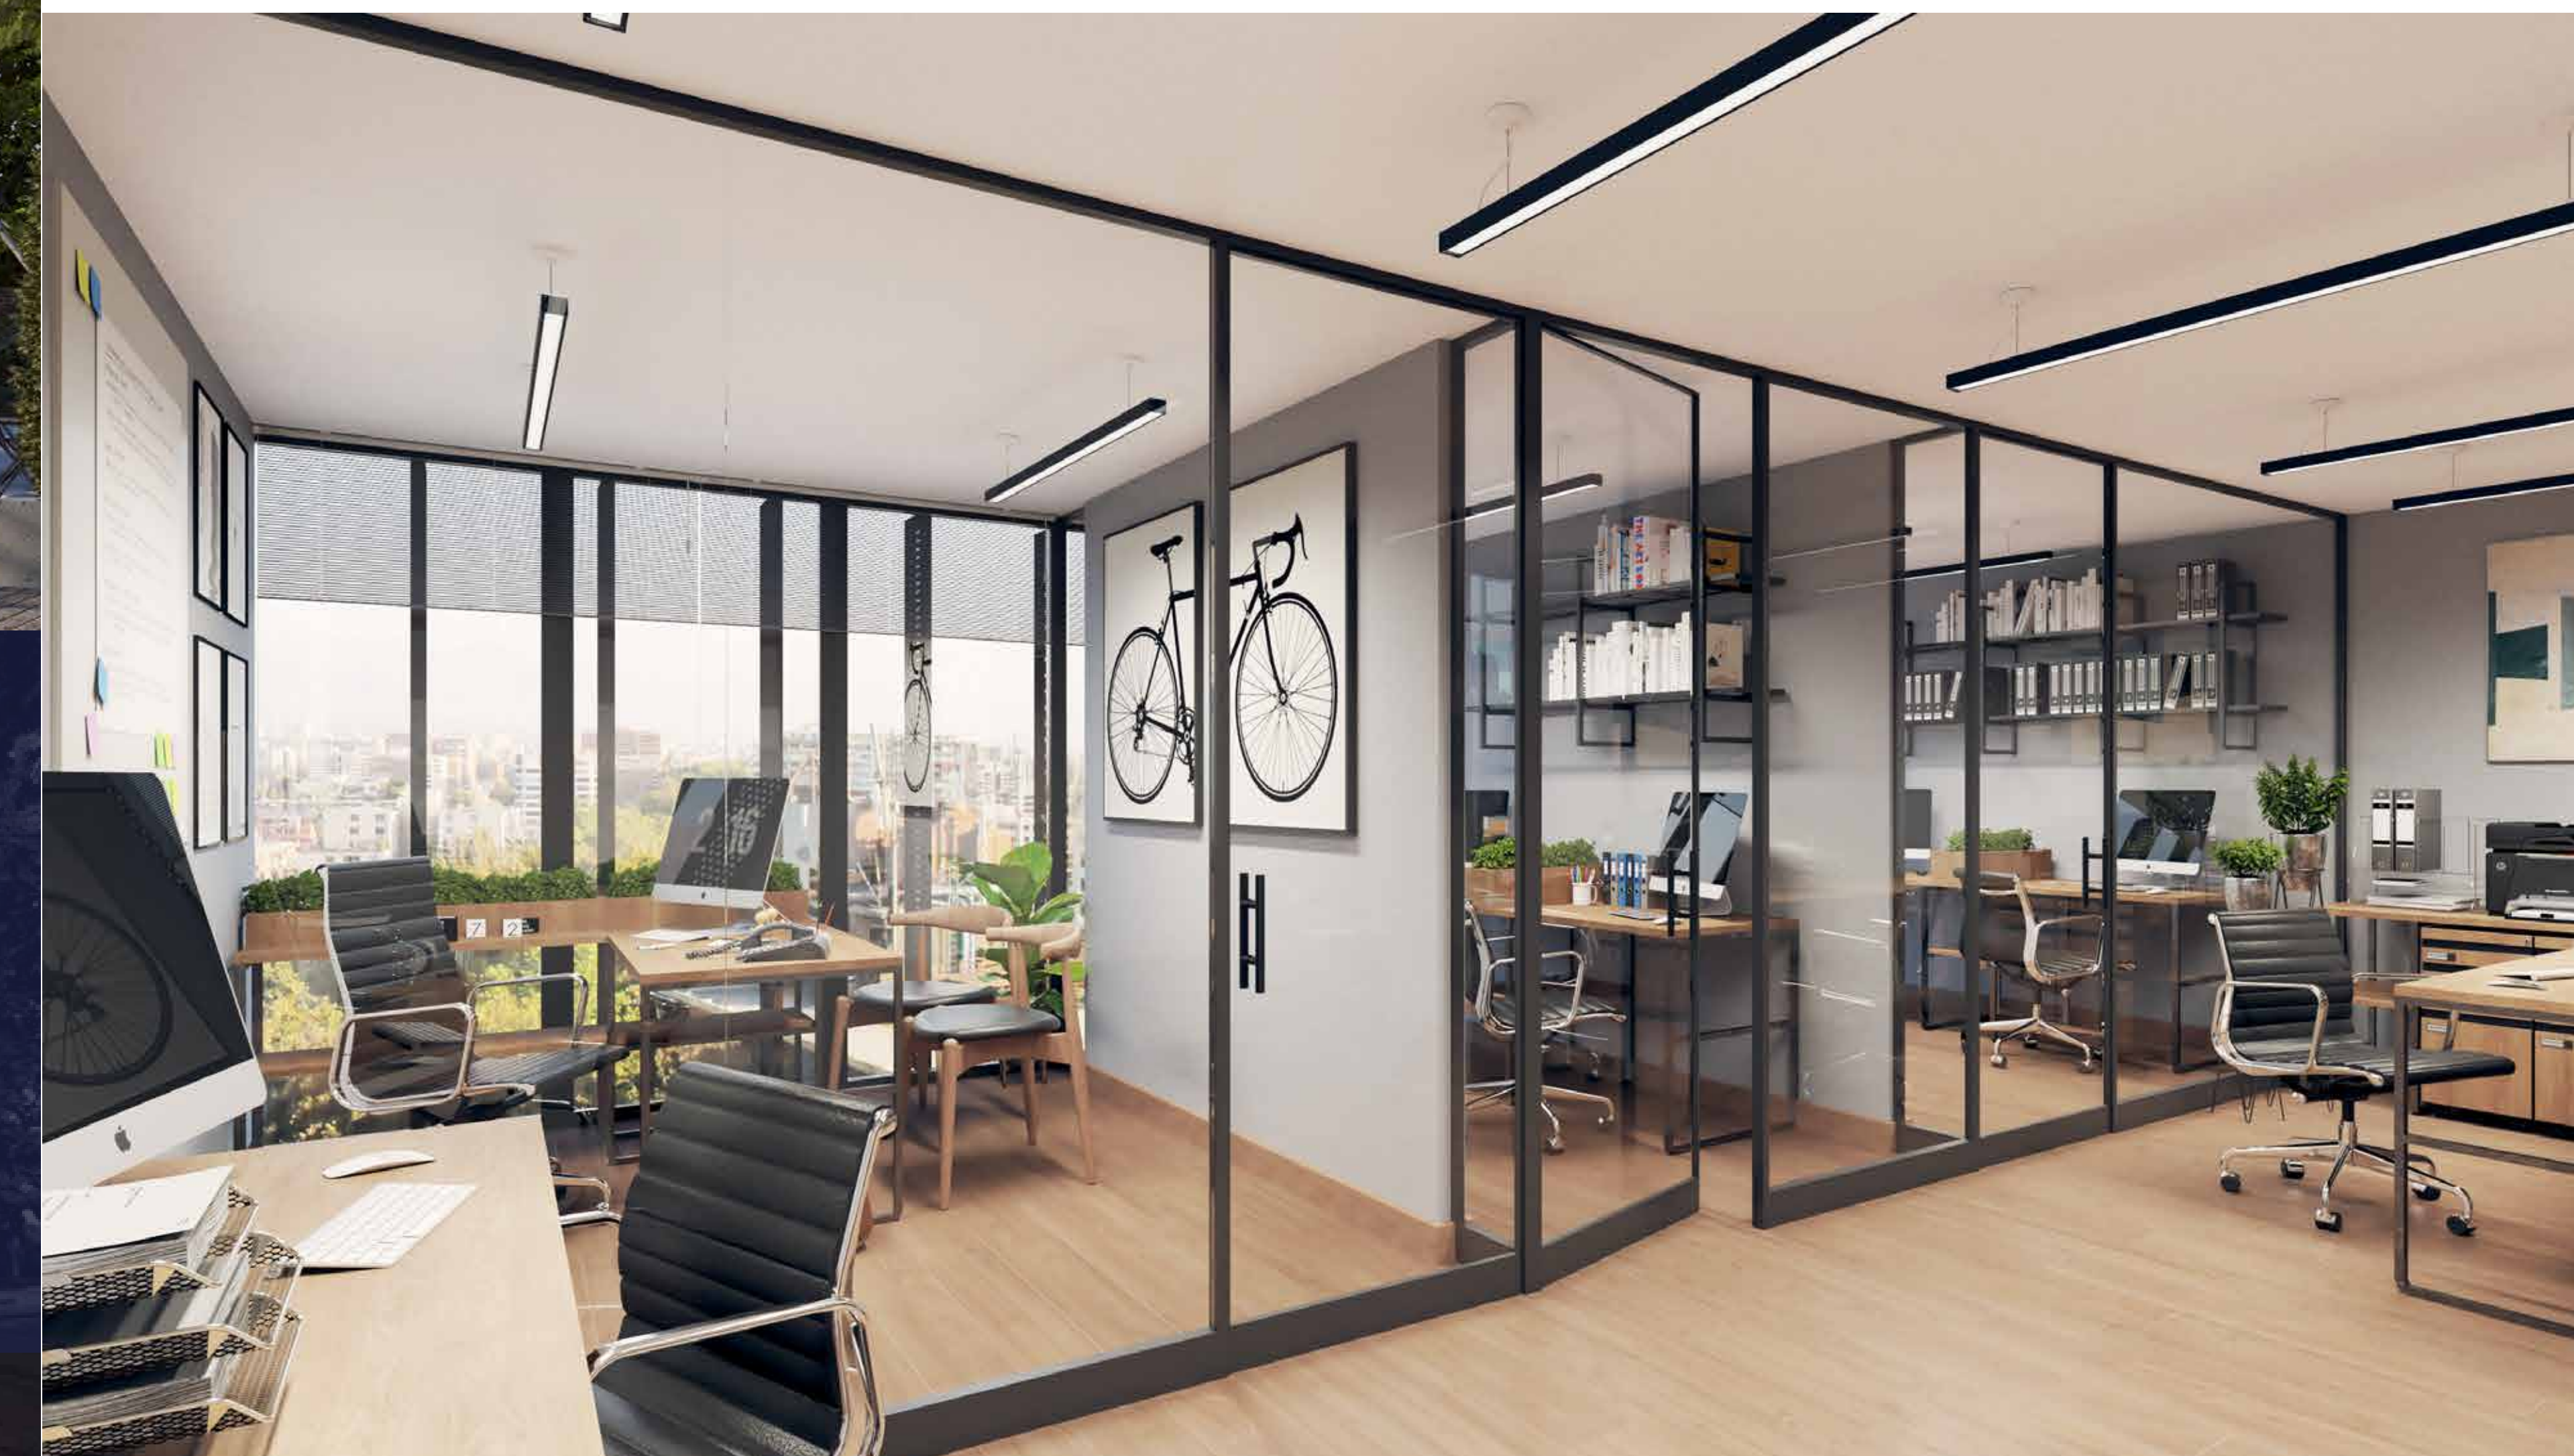

DEPARTAMENTO TIPO 1

2D / 2B





Sup. Útil	66.24 m²
Sup. A.U.G.E	6.78 m²
Sup. Terrazas	11.70 m²
Sup. Total	84.72 m²



DEPARTAMENTO TIPO 2

2D / 2B

Sup. Útil	63.61 m²
Sup. Terrazas	12.90 m²
Sup. Total	76.51 m²

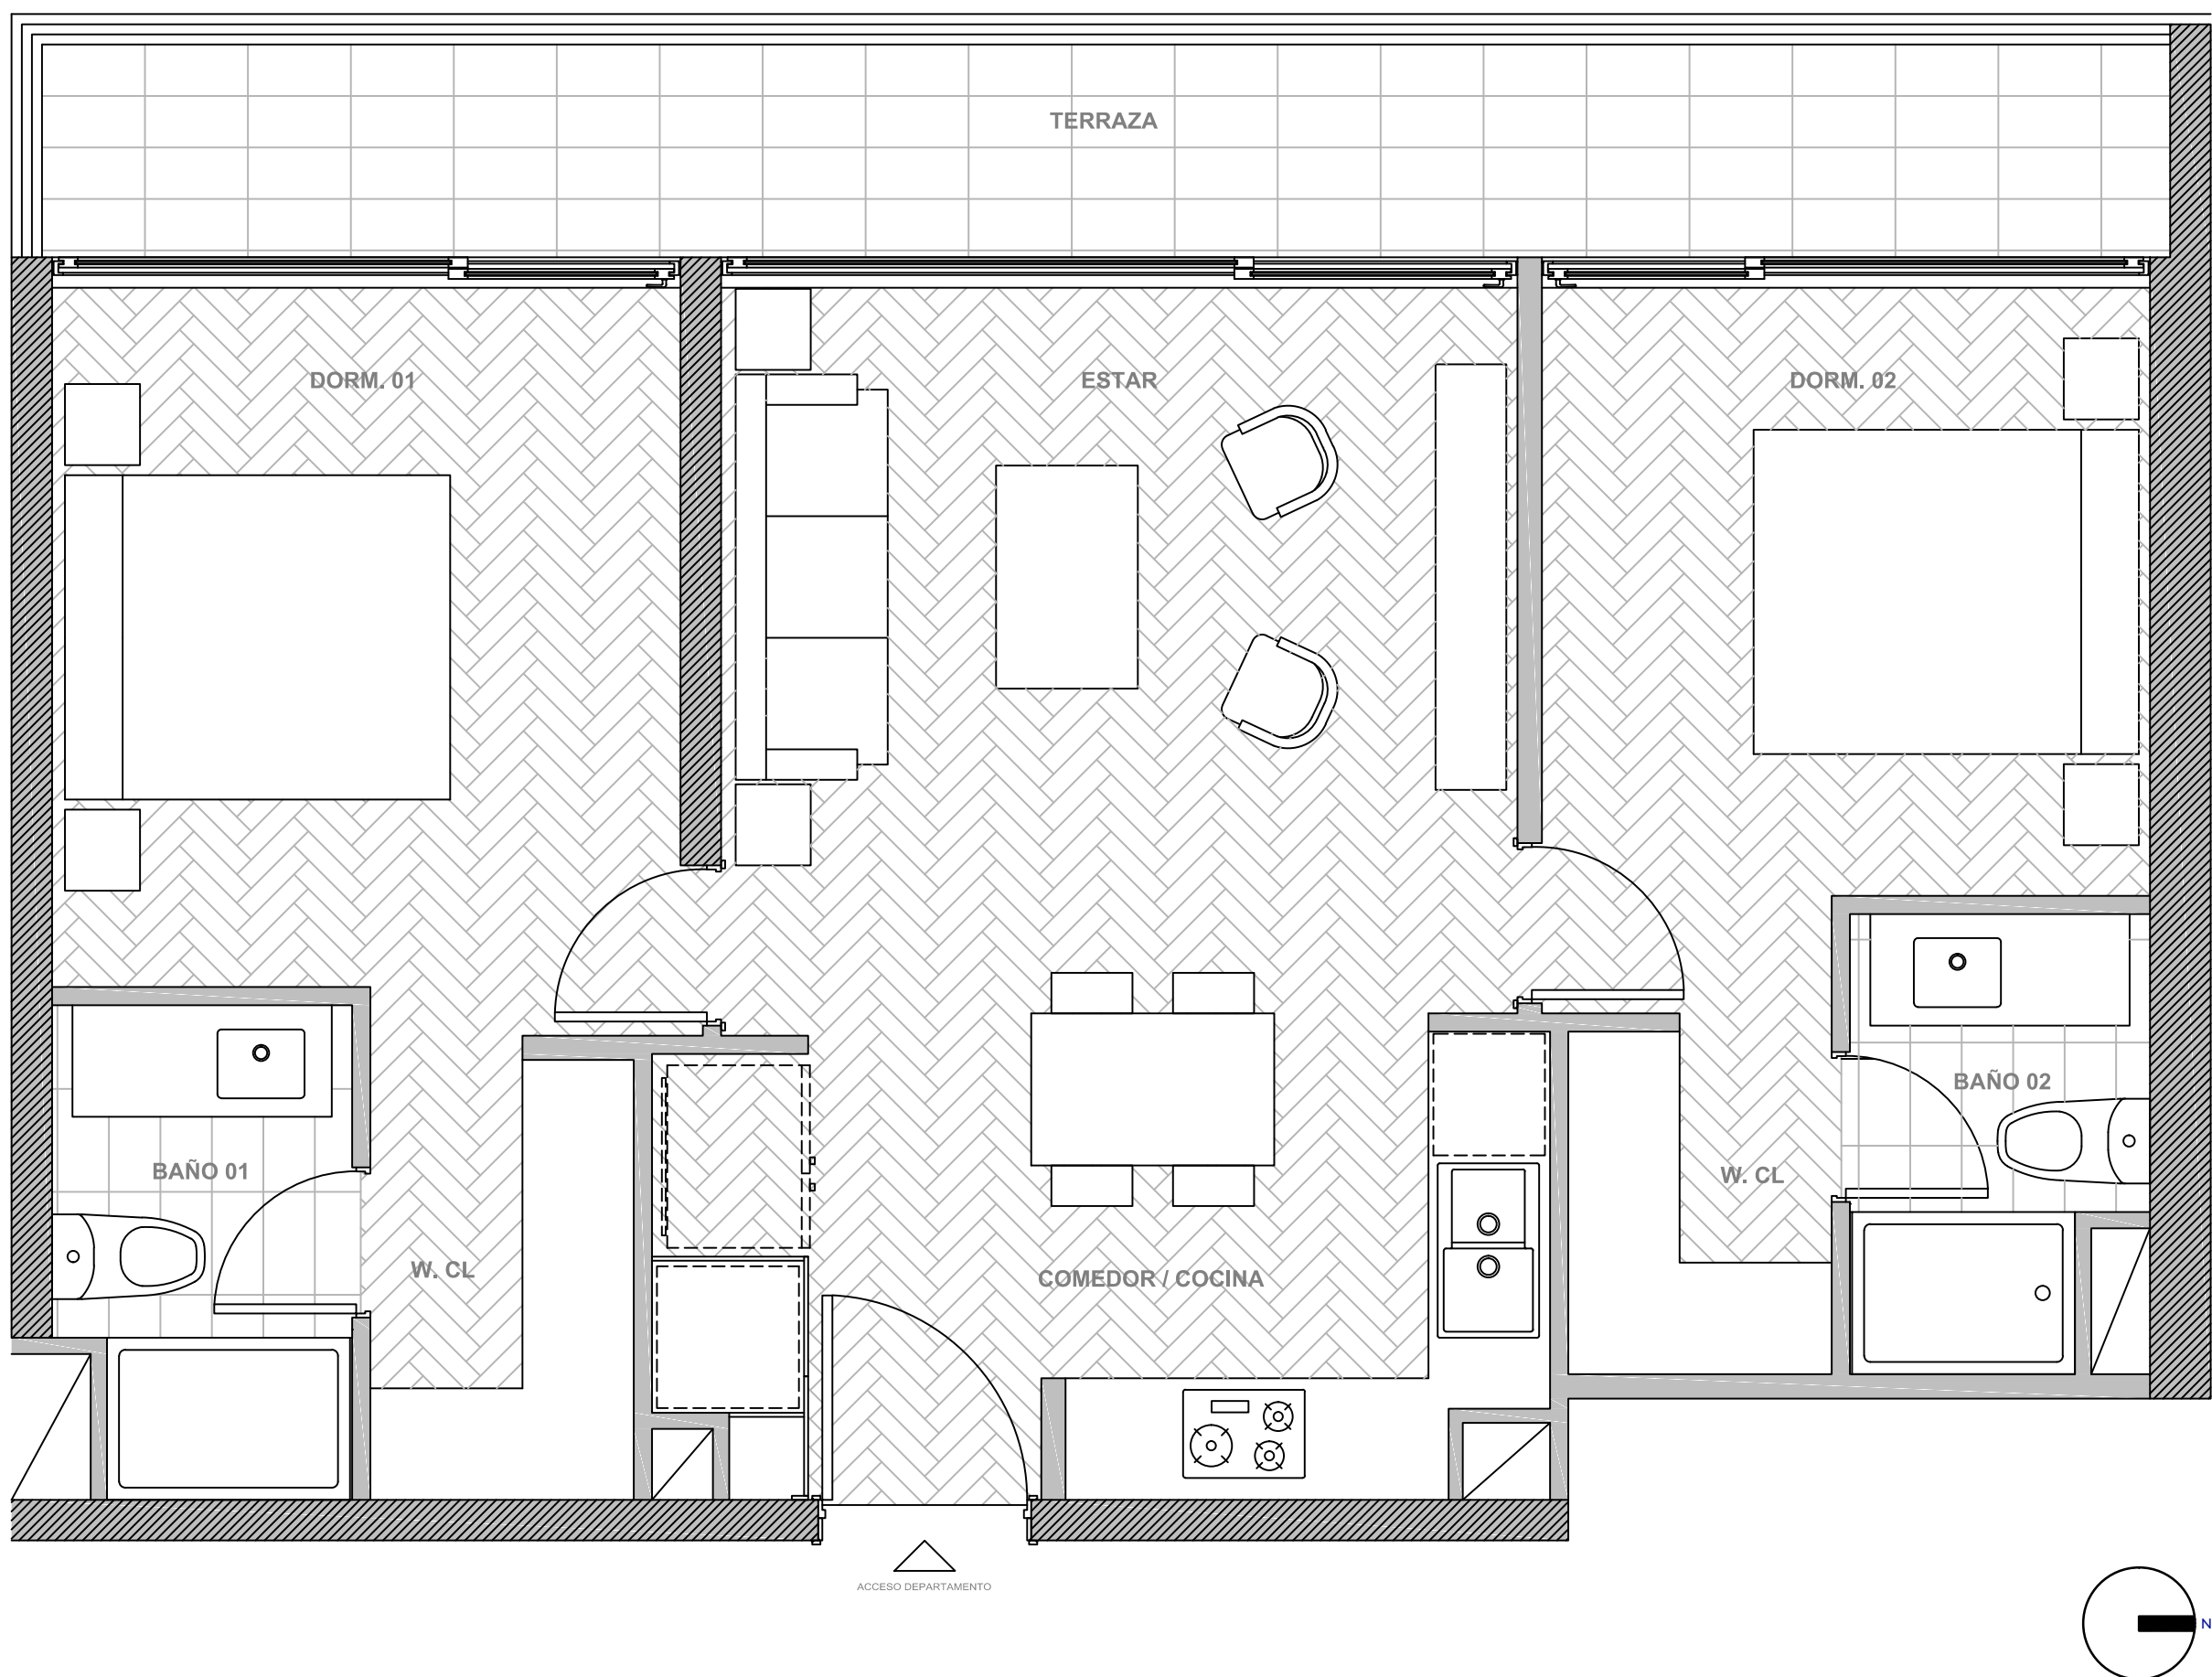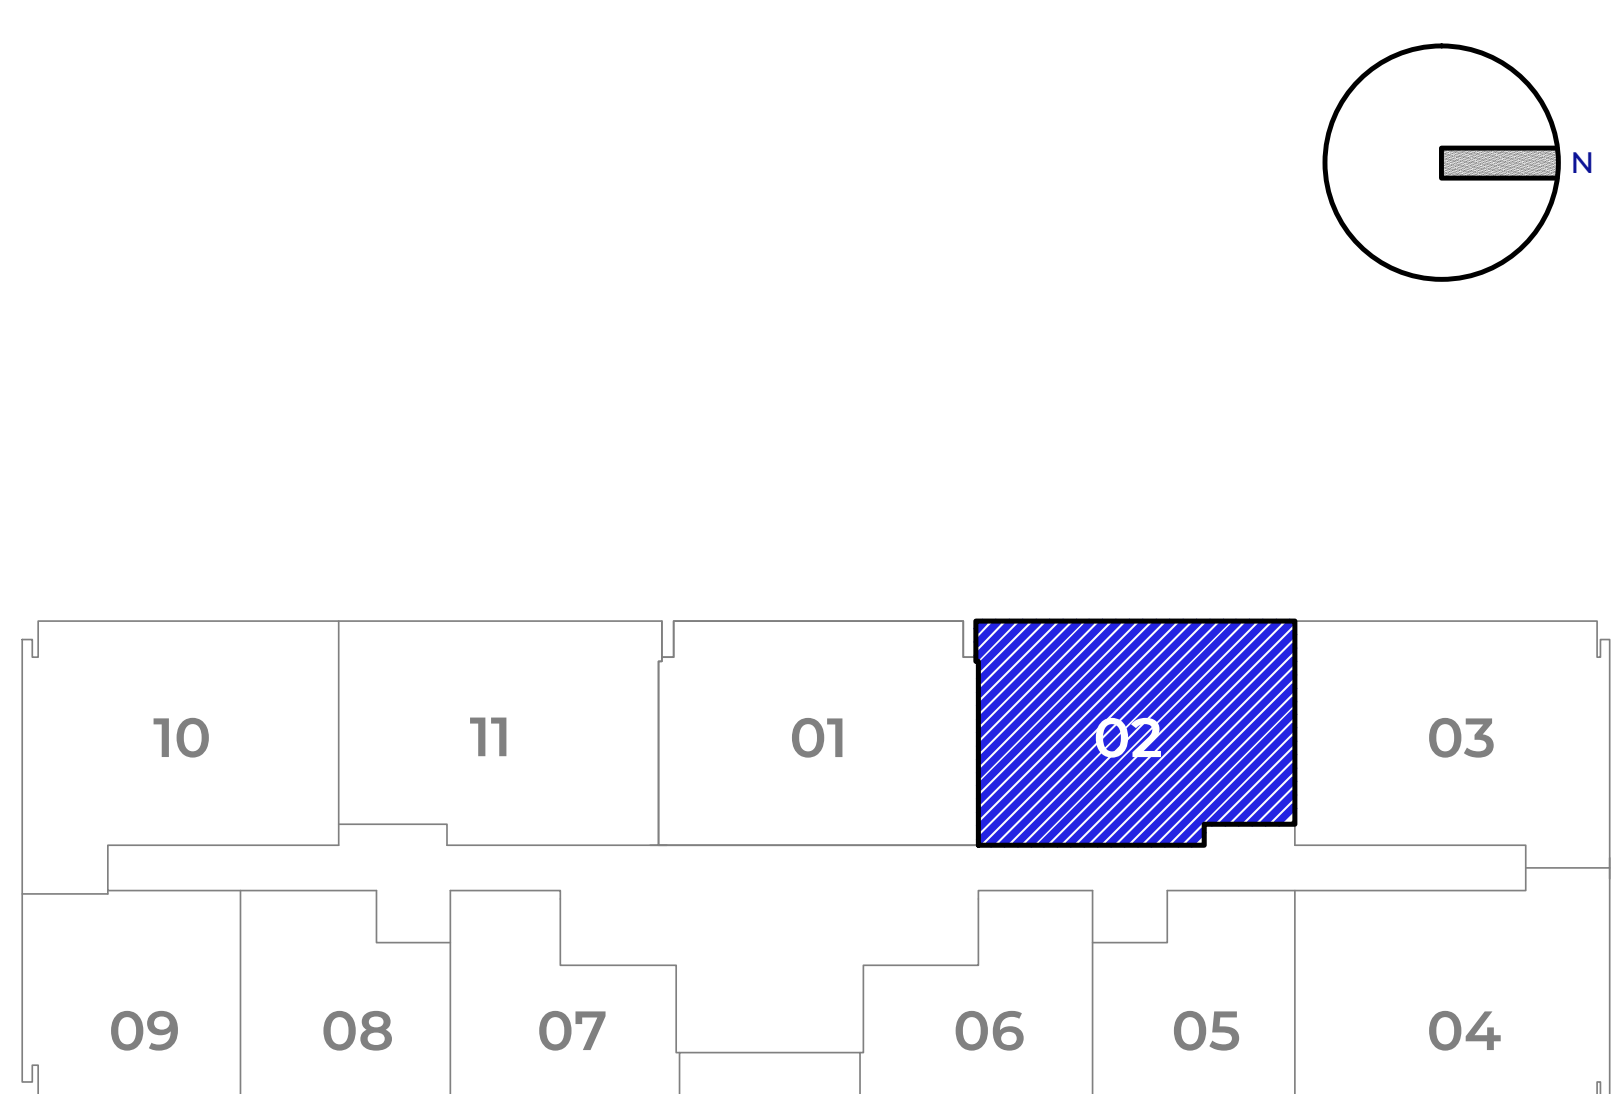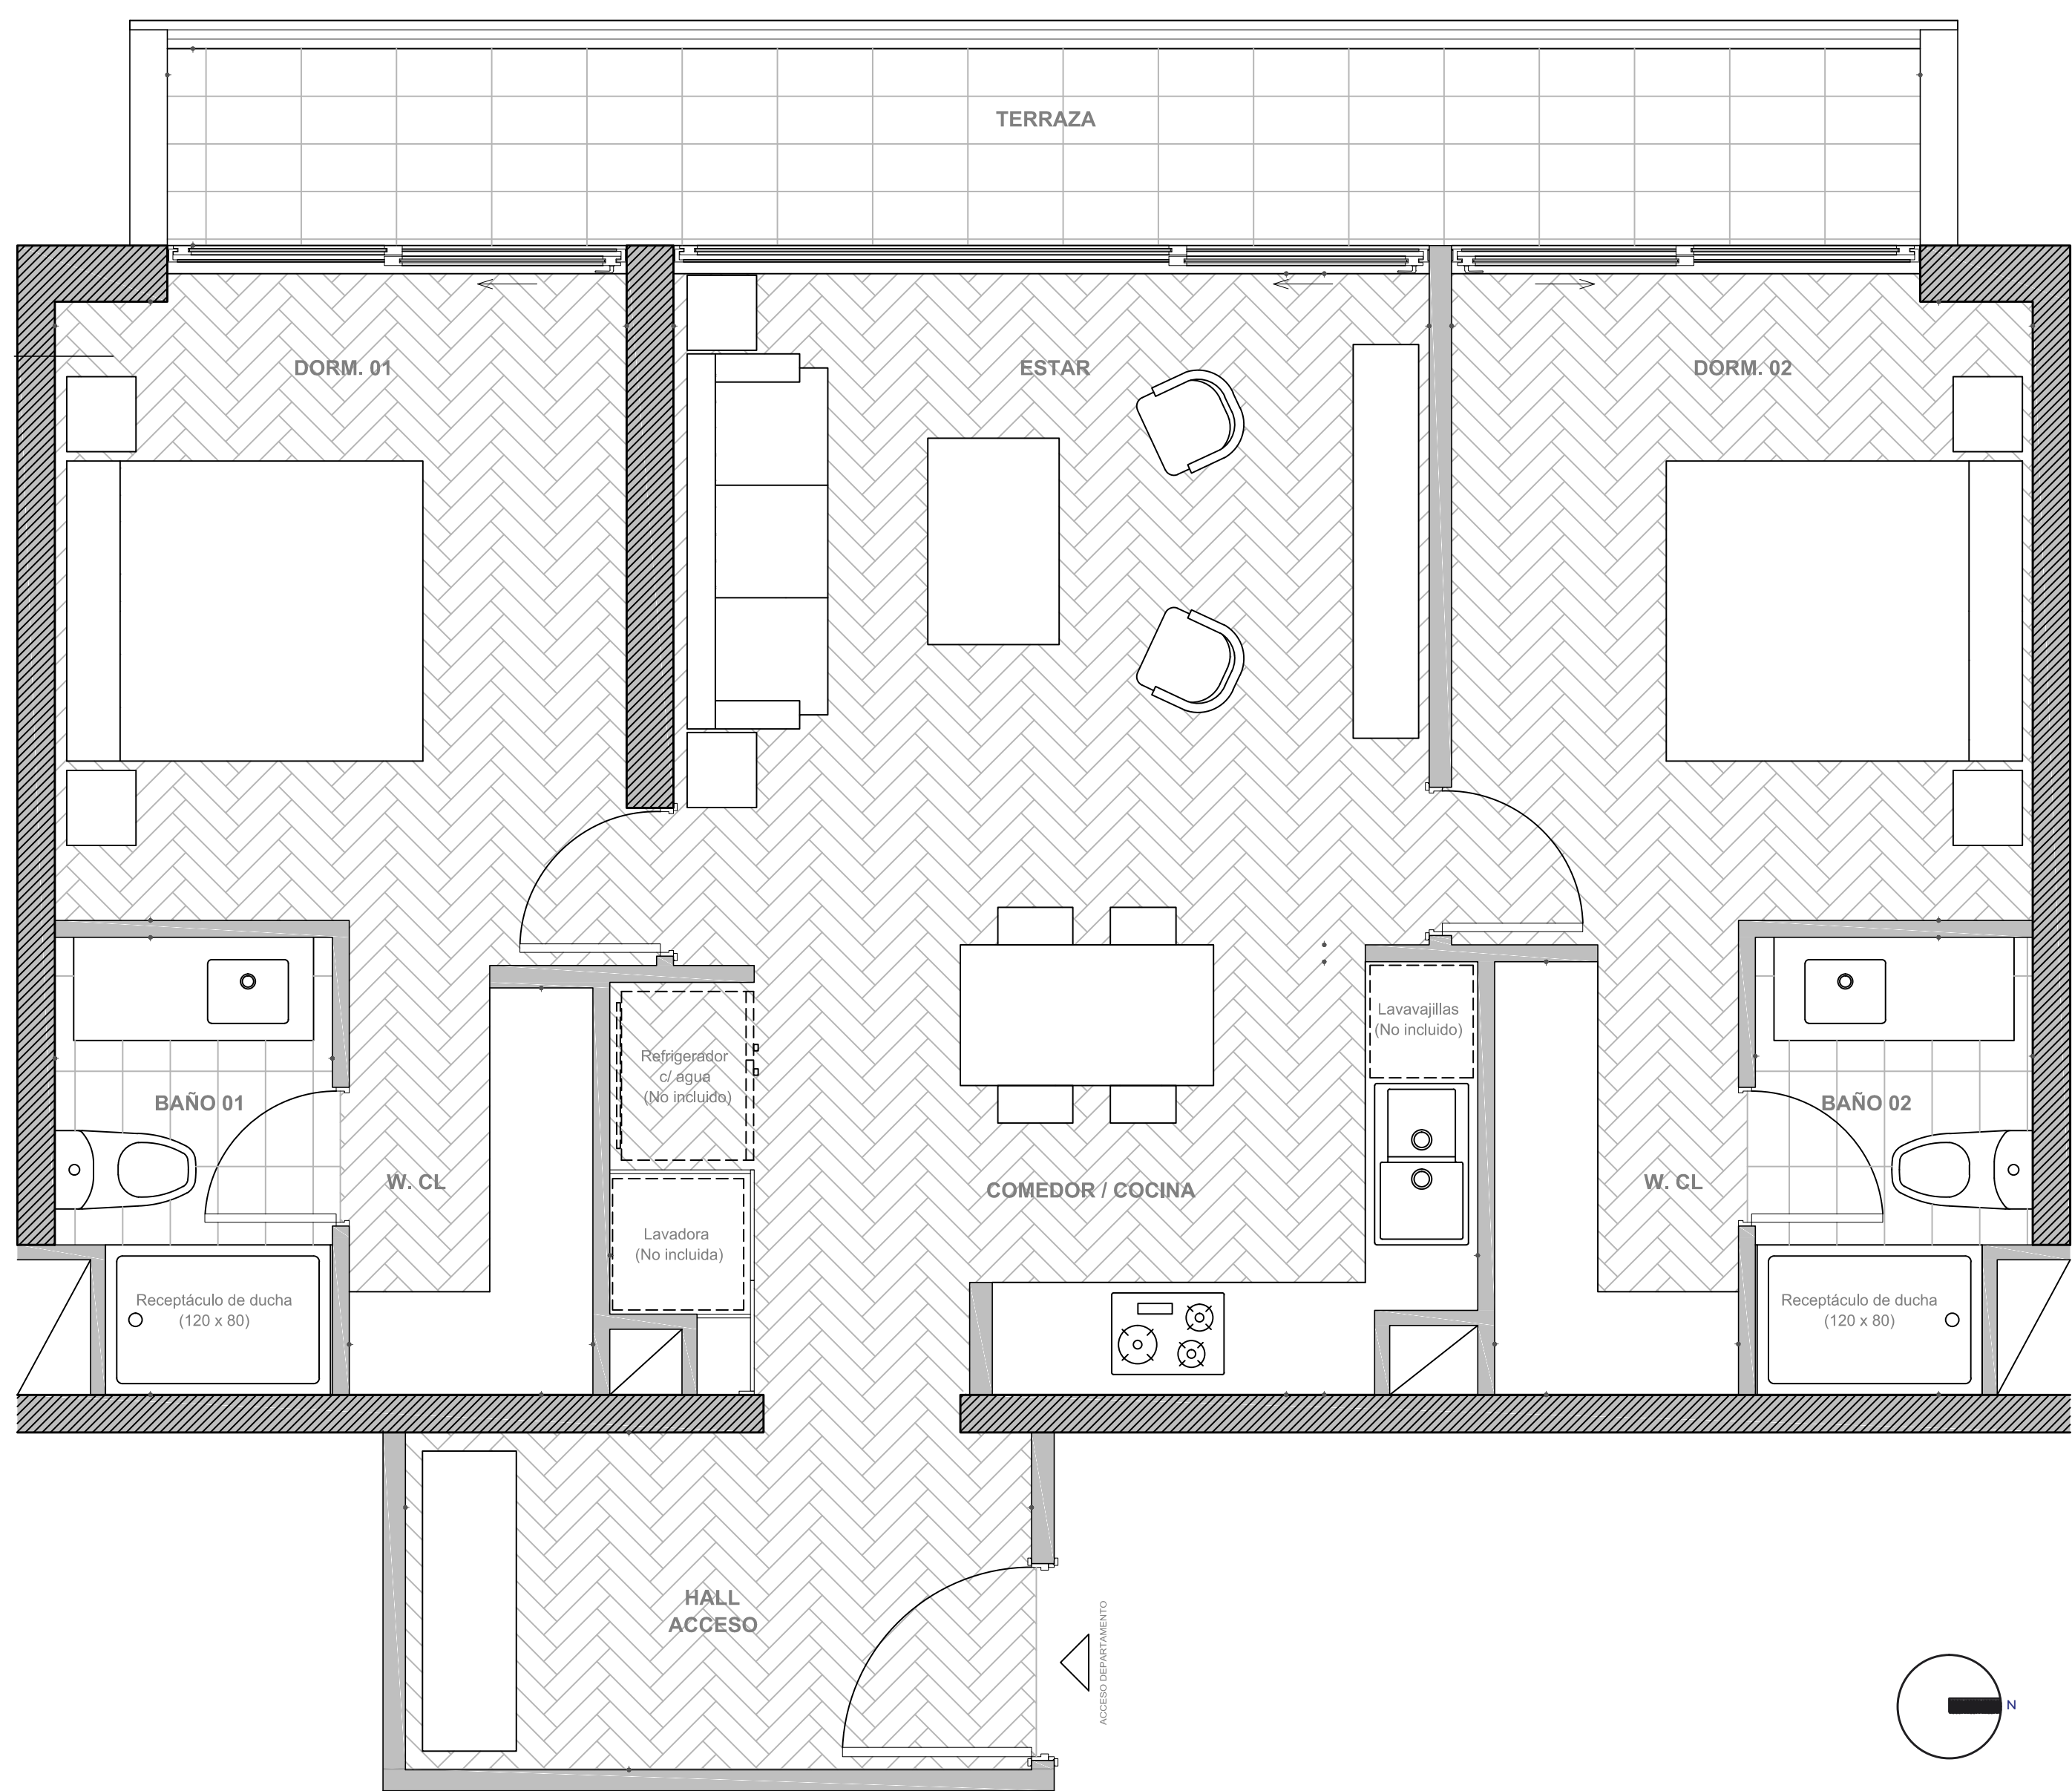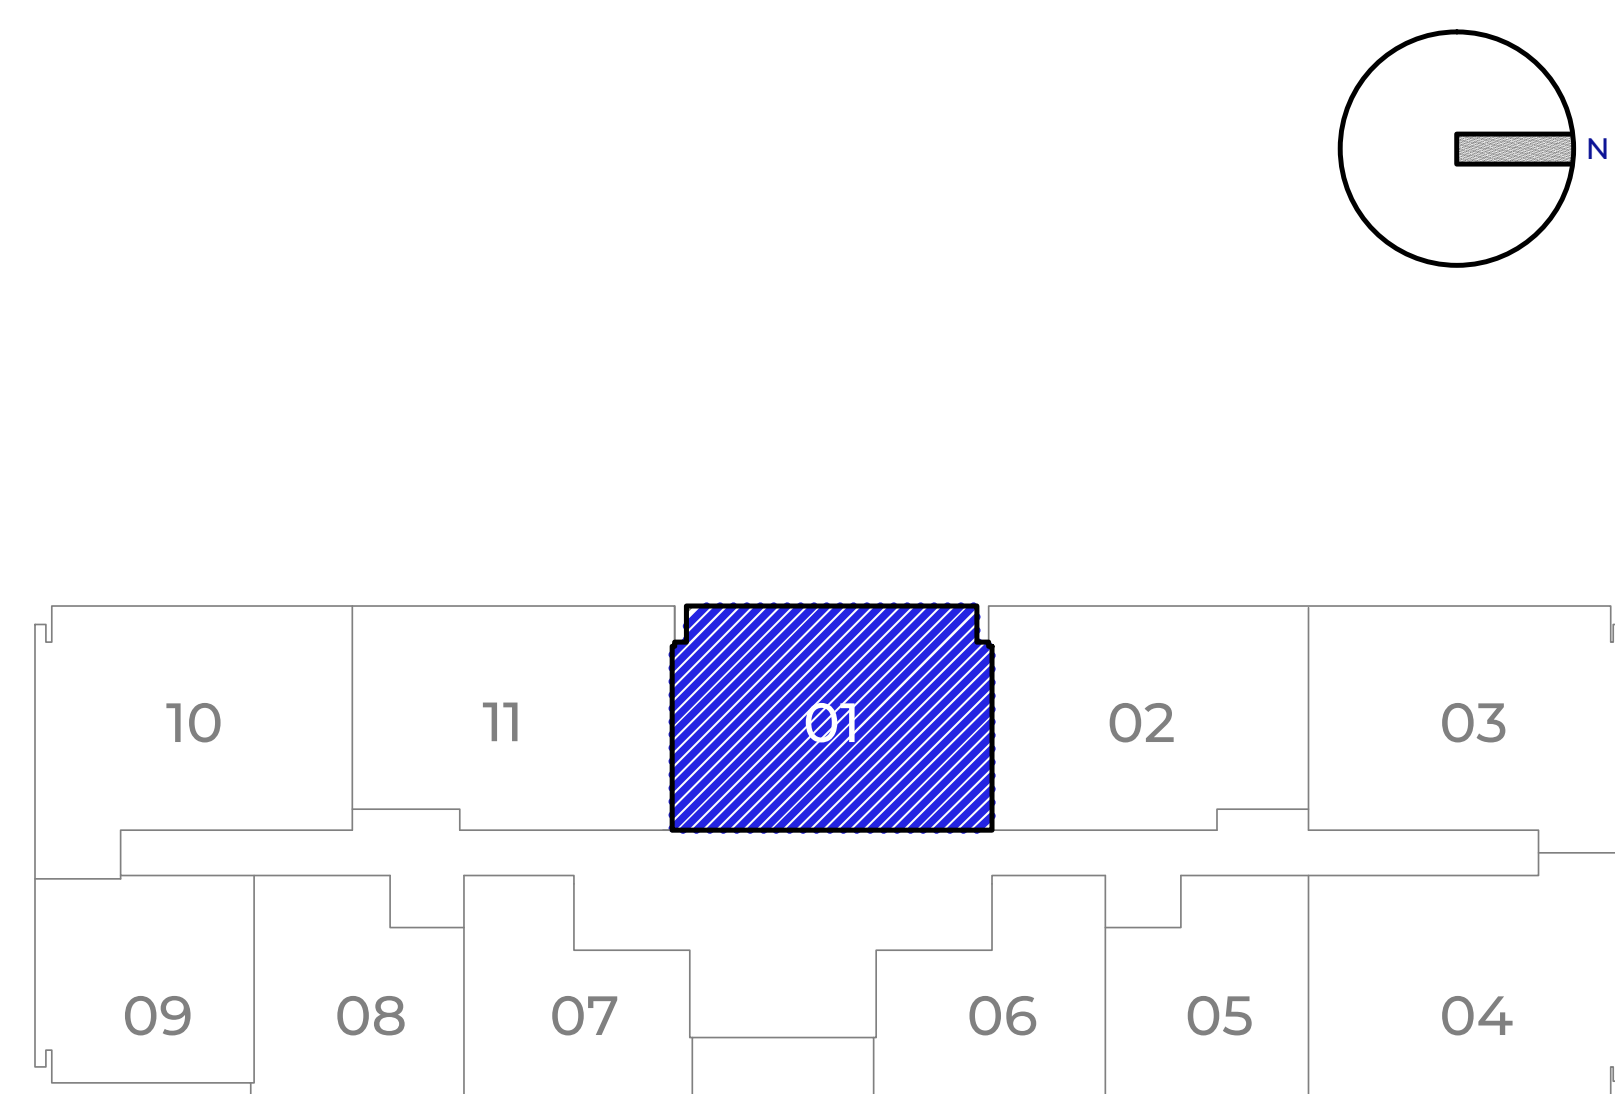

*Las fotografías, imágenes y textos no constituyen necesariamente una representación exacta de la realidad, ya que fueron diseñadas con fines ilustrativos, sus características y dimensiones son aproximadas.



*Las fotografías, imágenes y textos no constituyen necesariamente una representación exacta de la realidad, ya que fueron diseñadas con fines ilustrativos, sus características y dimensiones son aproximadas.

DEPARTAMENTO
TIPO 3

2D / 2B





Sup. Útil	67.87 m²
Sup. Terrazas	12.19 m²
Sup. Total	80.06 m²



DEPARTAMENTO
TIPO 5

1D / 1B

Sup. Interior	42.44 m²
Sup. Terrazas	4.20 m²
Sup. Total	46.64 m²

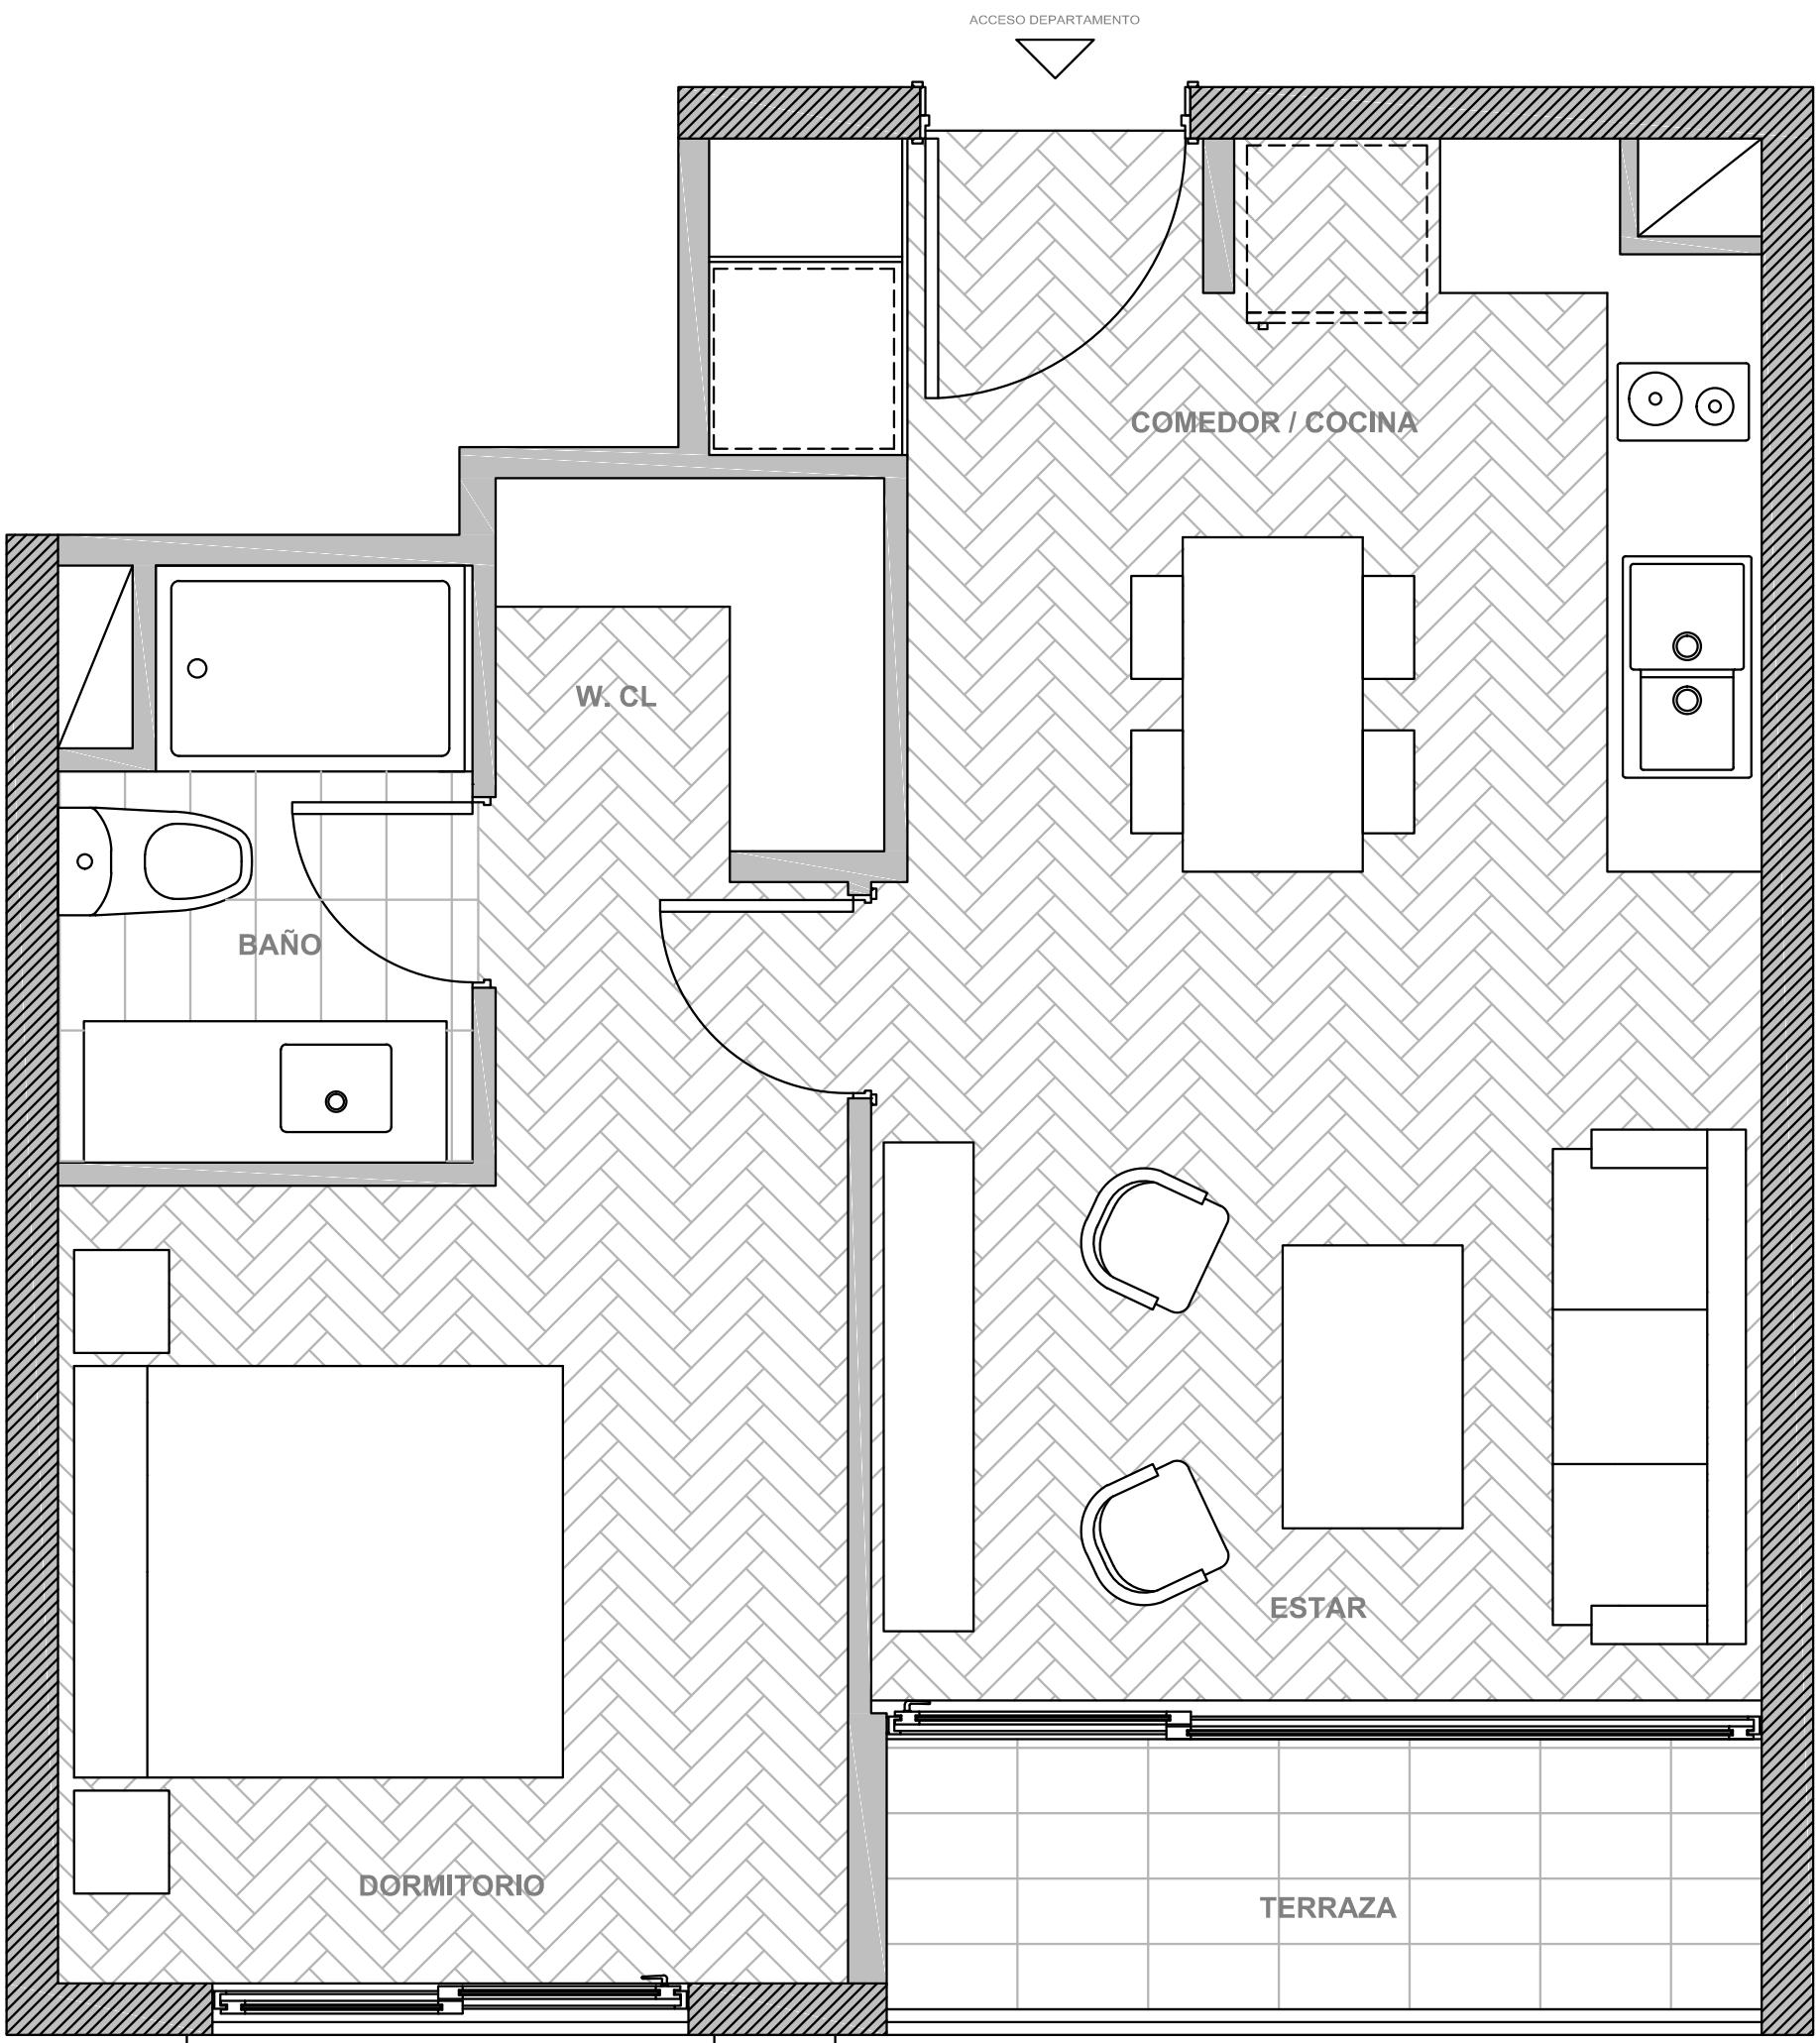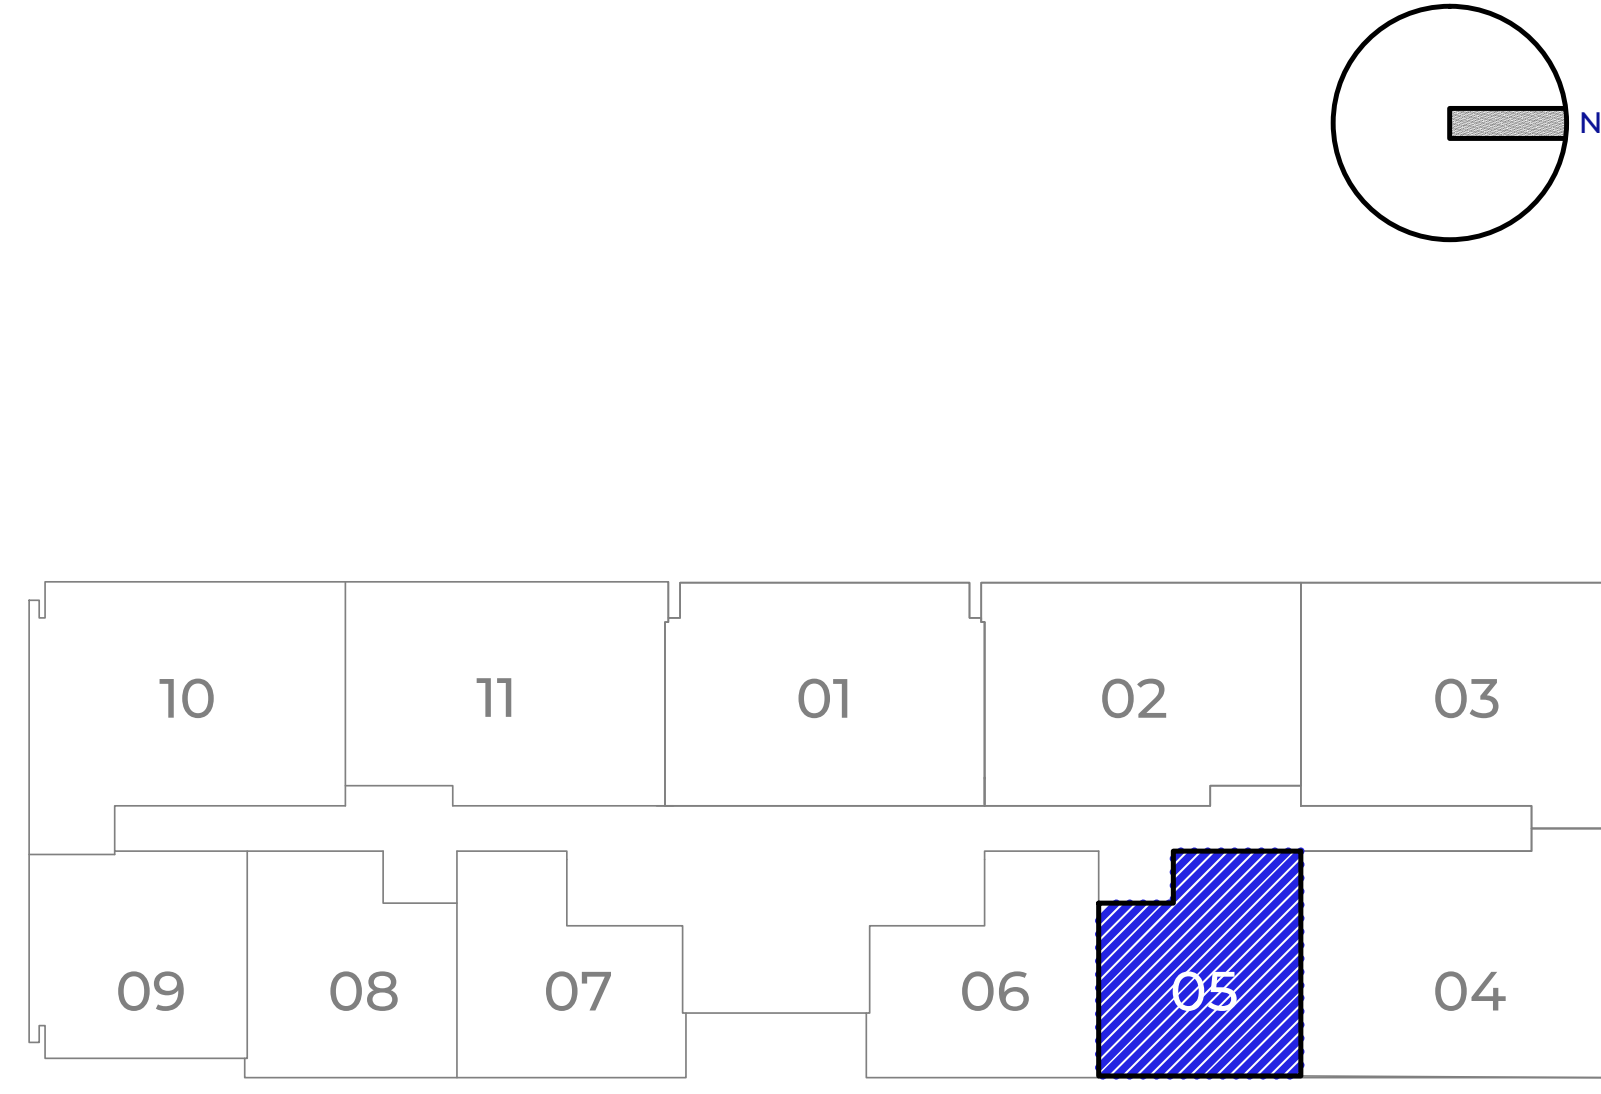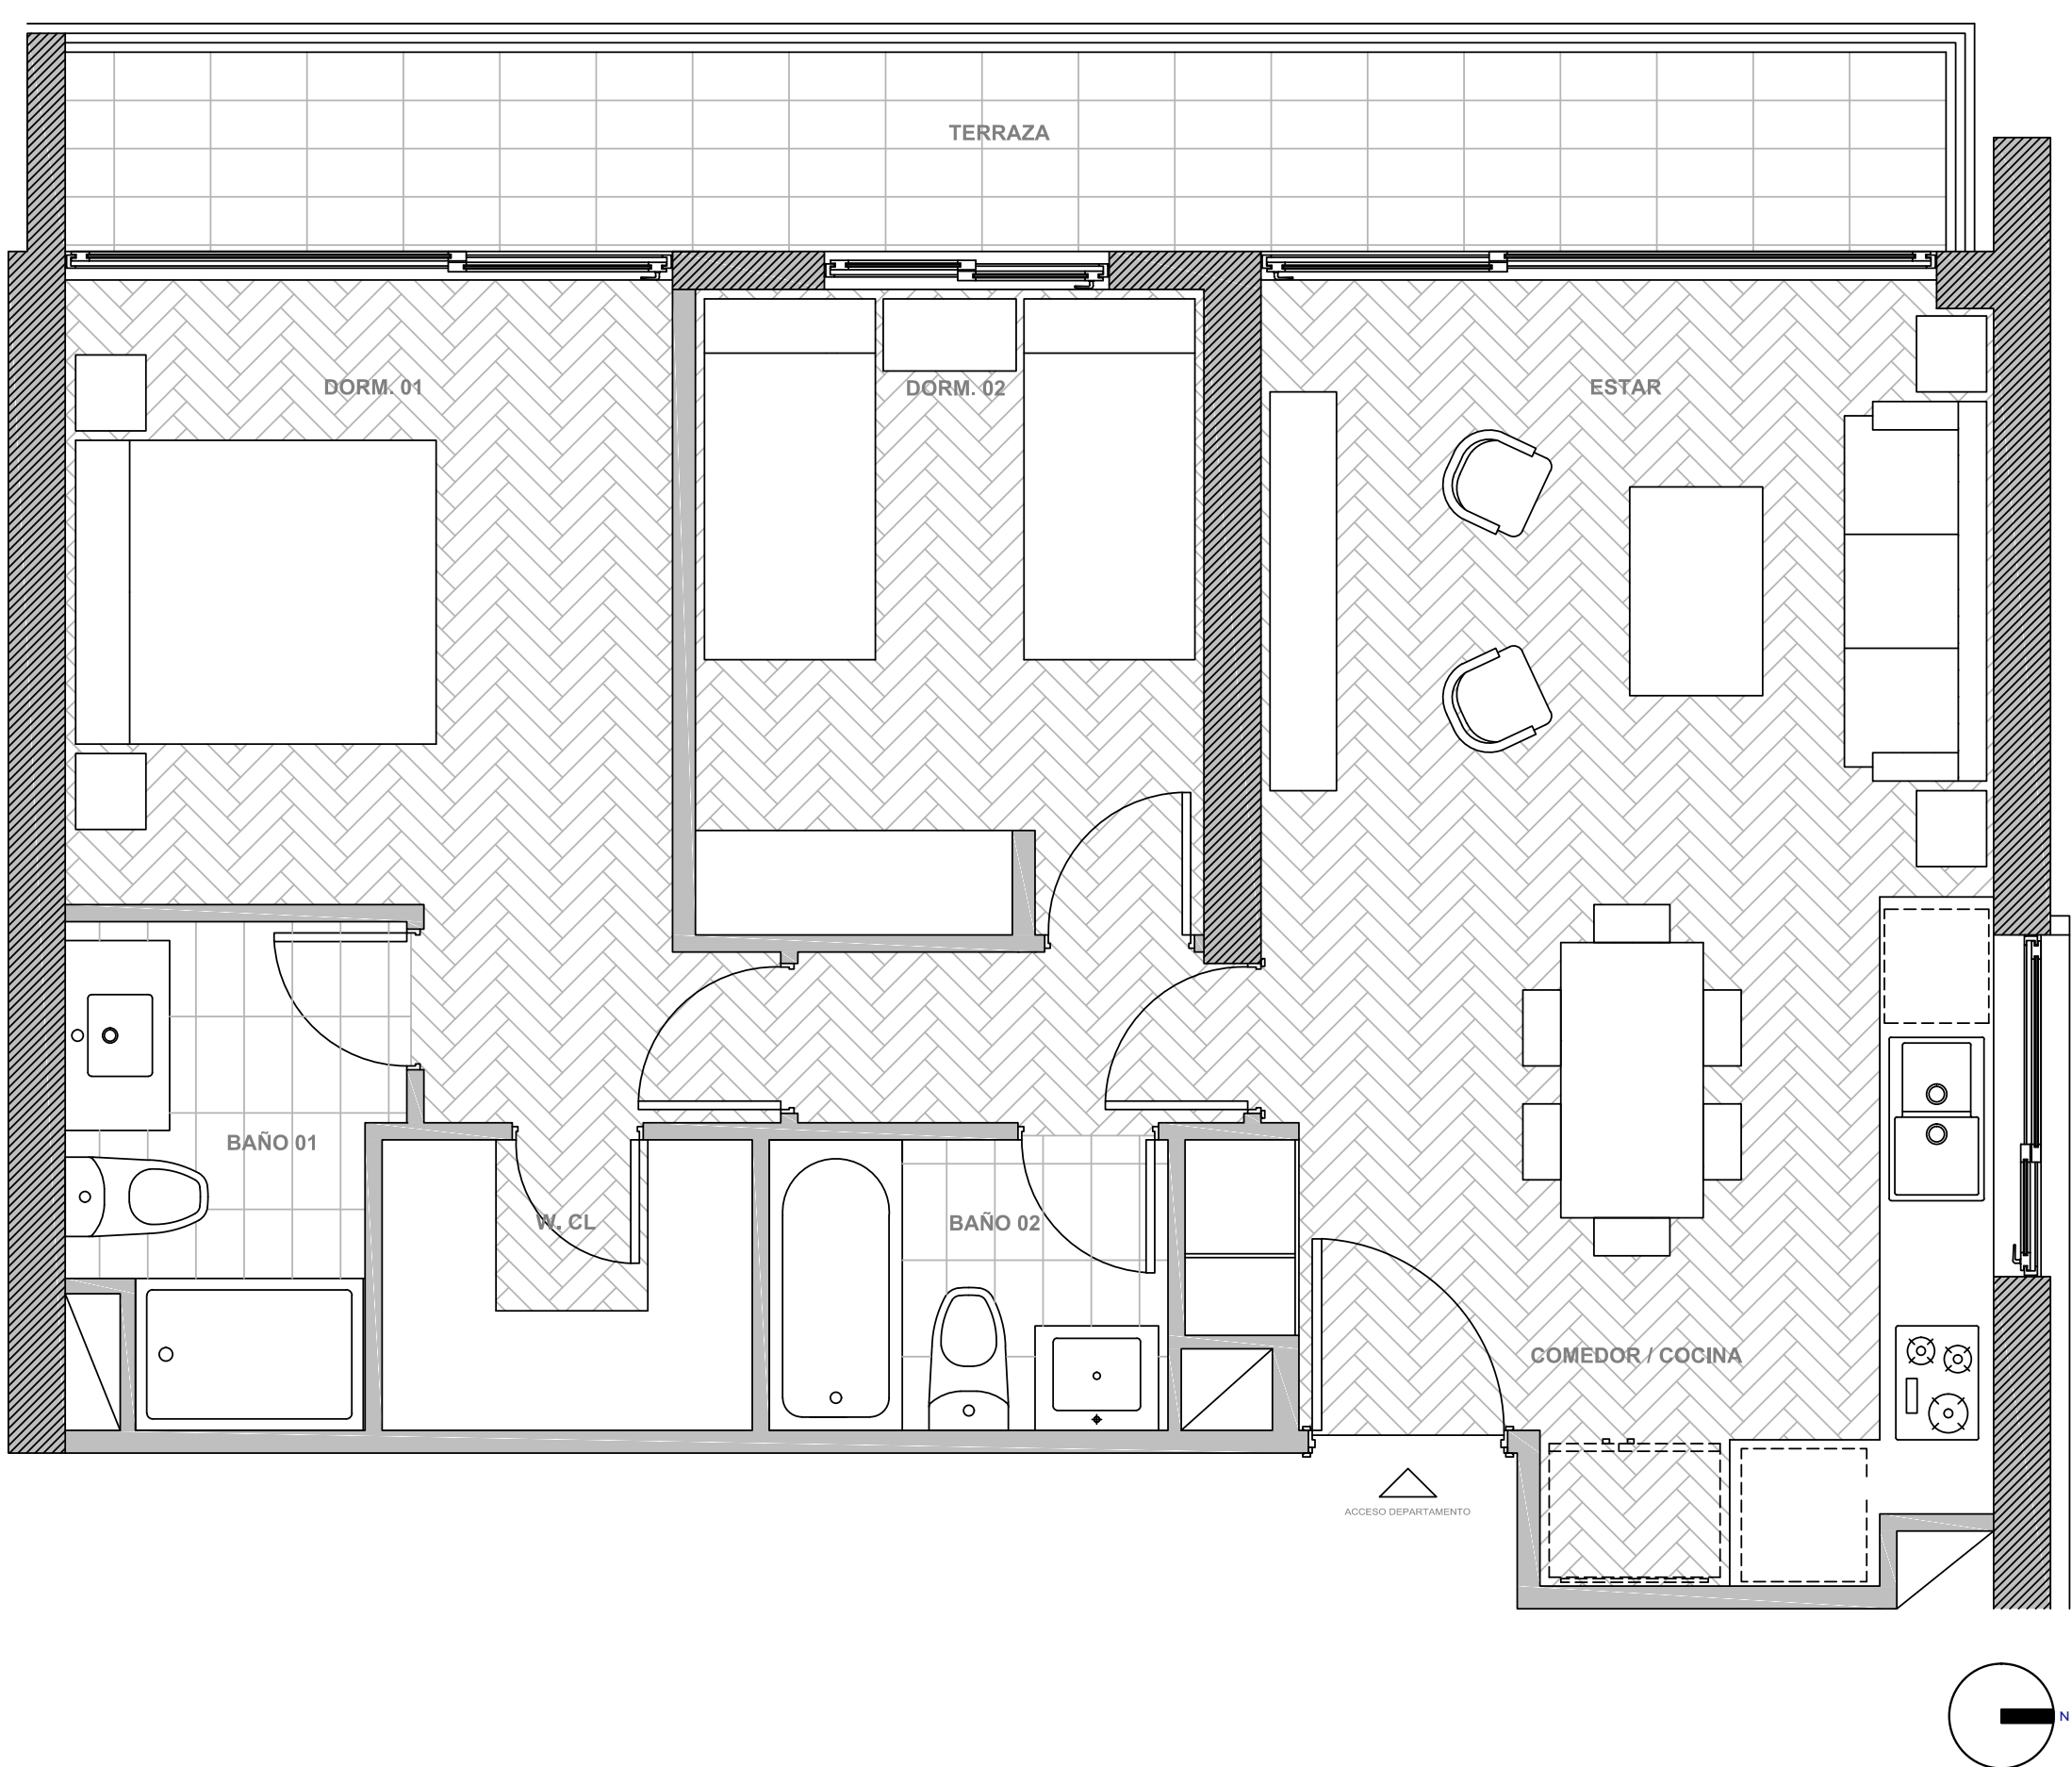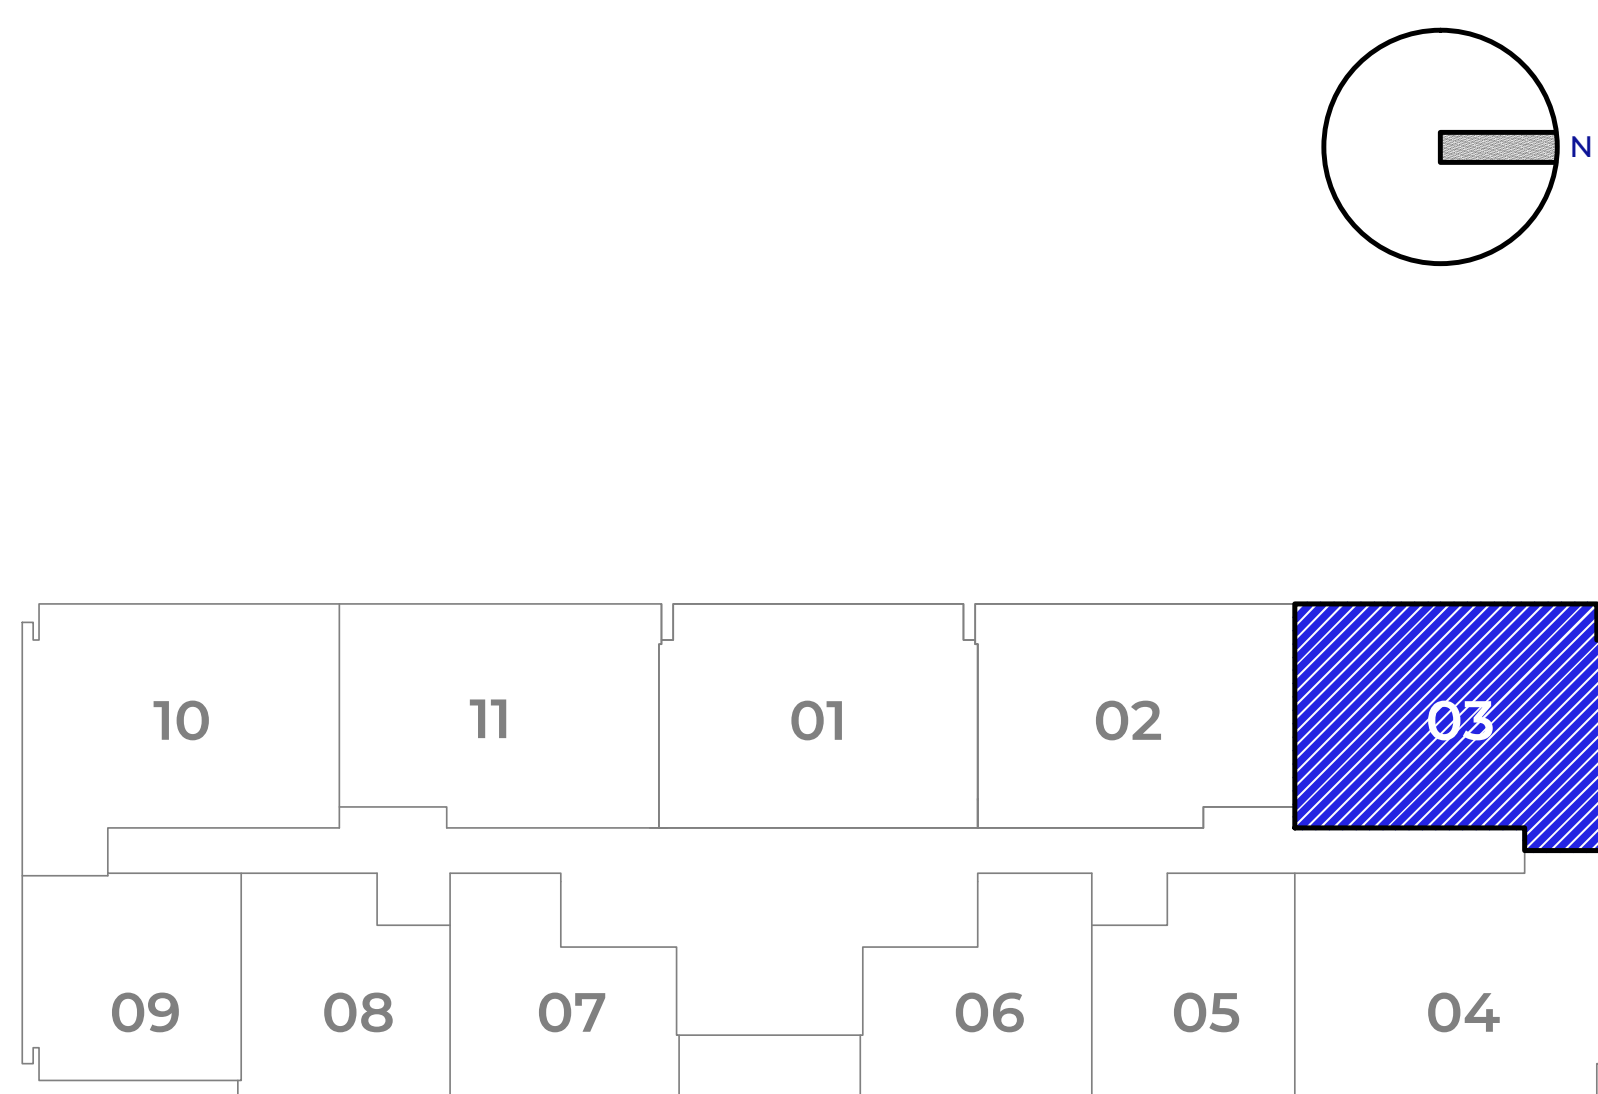

*Las fotografías, imágenes y textos no constituyen necesariamente una representación exacta de la realidad, ya que fueron diseñadas con fines ilustrativos, sus características y dimensiones son aproximadas.

*Las fotografías, imágenes y textos no constituyen necesariamente una representación exacta de la realidad, ya que fueron diseñadas con fines ilustrativos, sus características y dimensiones son aproximadas.

DEPARTAMENTO
TIPO 6

1D / 1B





Sup. Interior	43.83 m ²
Sup. Terrazas	4.40 m ²
Sup. Total	48.23 m ²



DEPARTAMENTO
TIPO 9

1D / 1B

Sup. Útil	45.34 m ²
Sup. Terrazas	3.75 m ²
Sup. Total	49.09 m ²

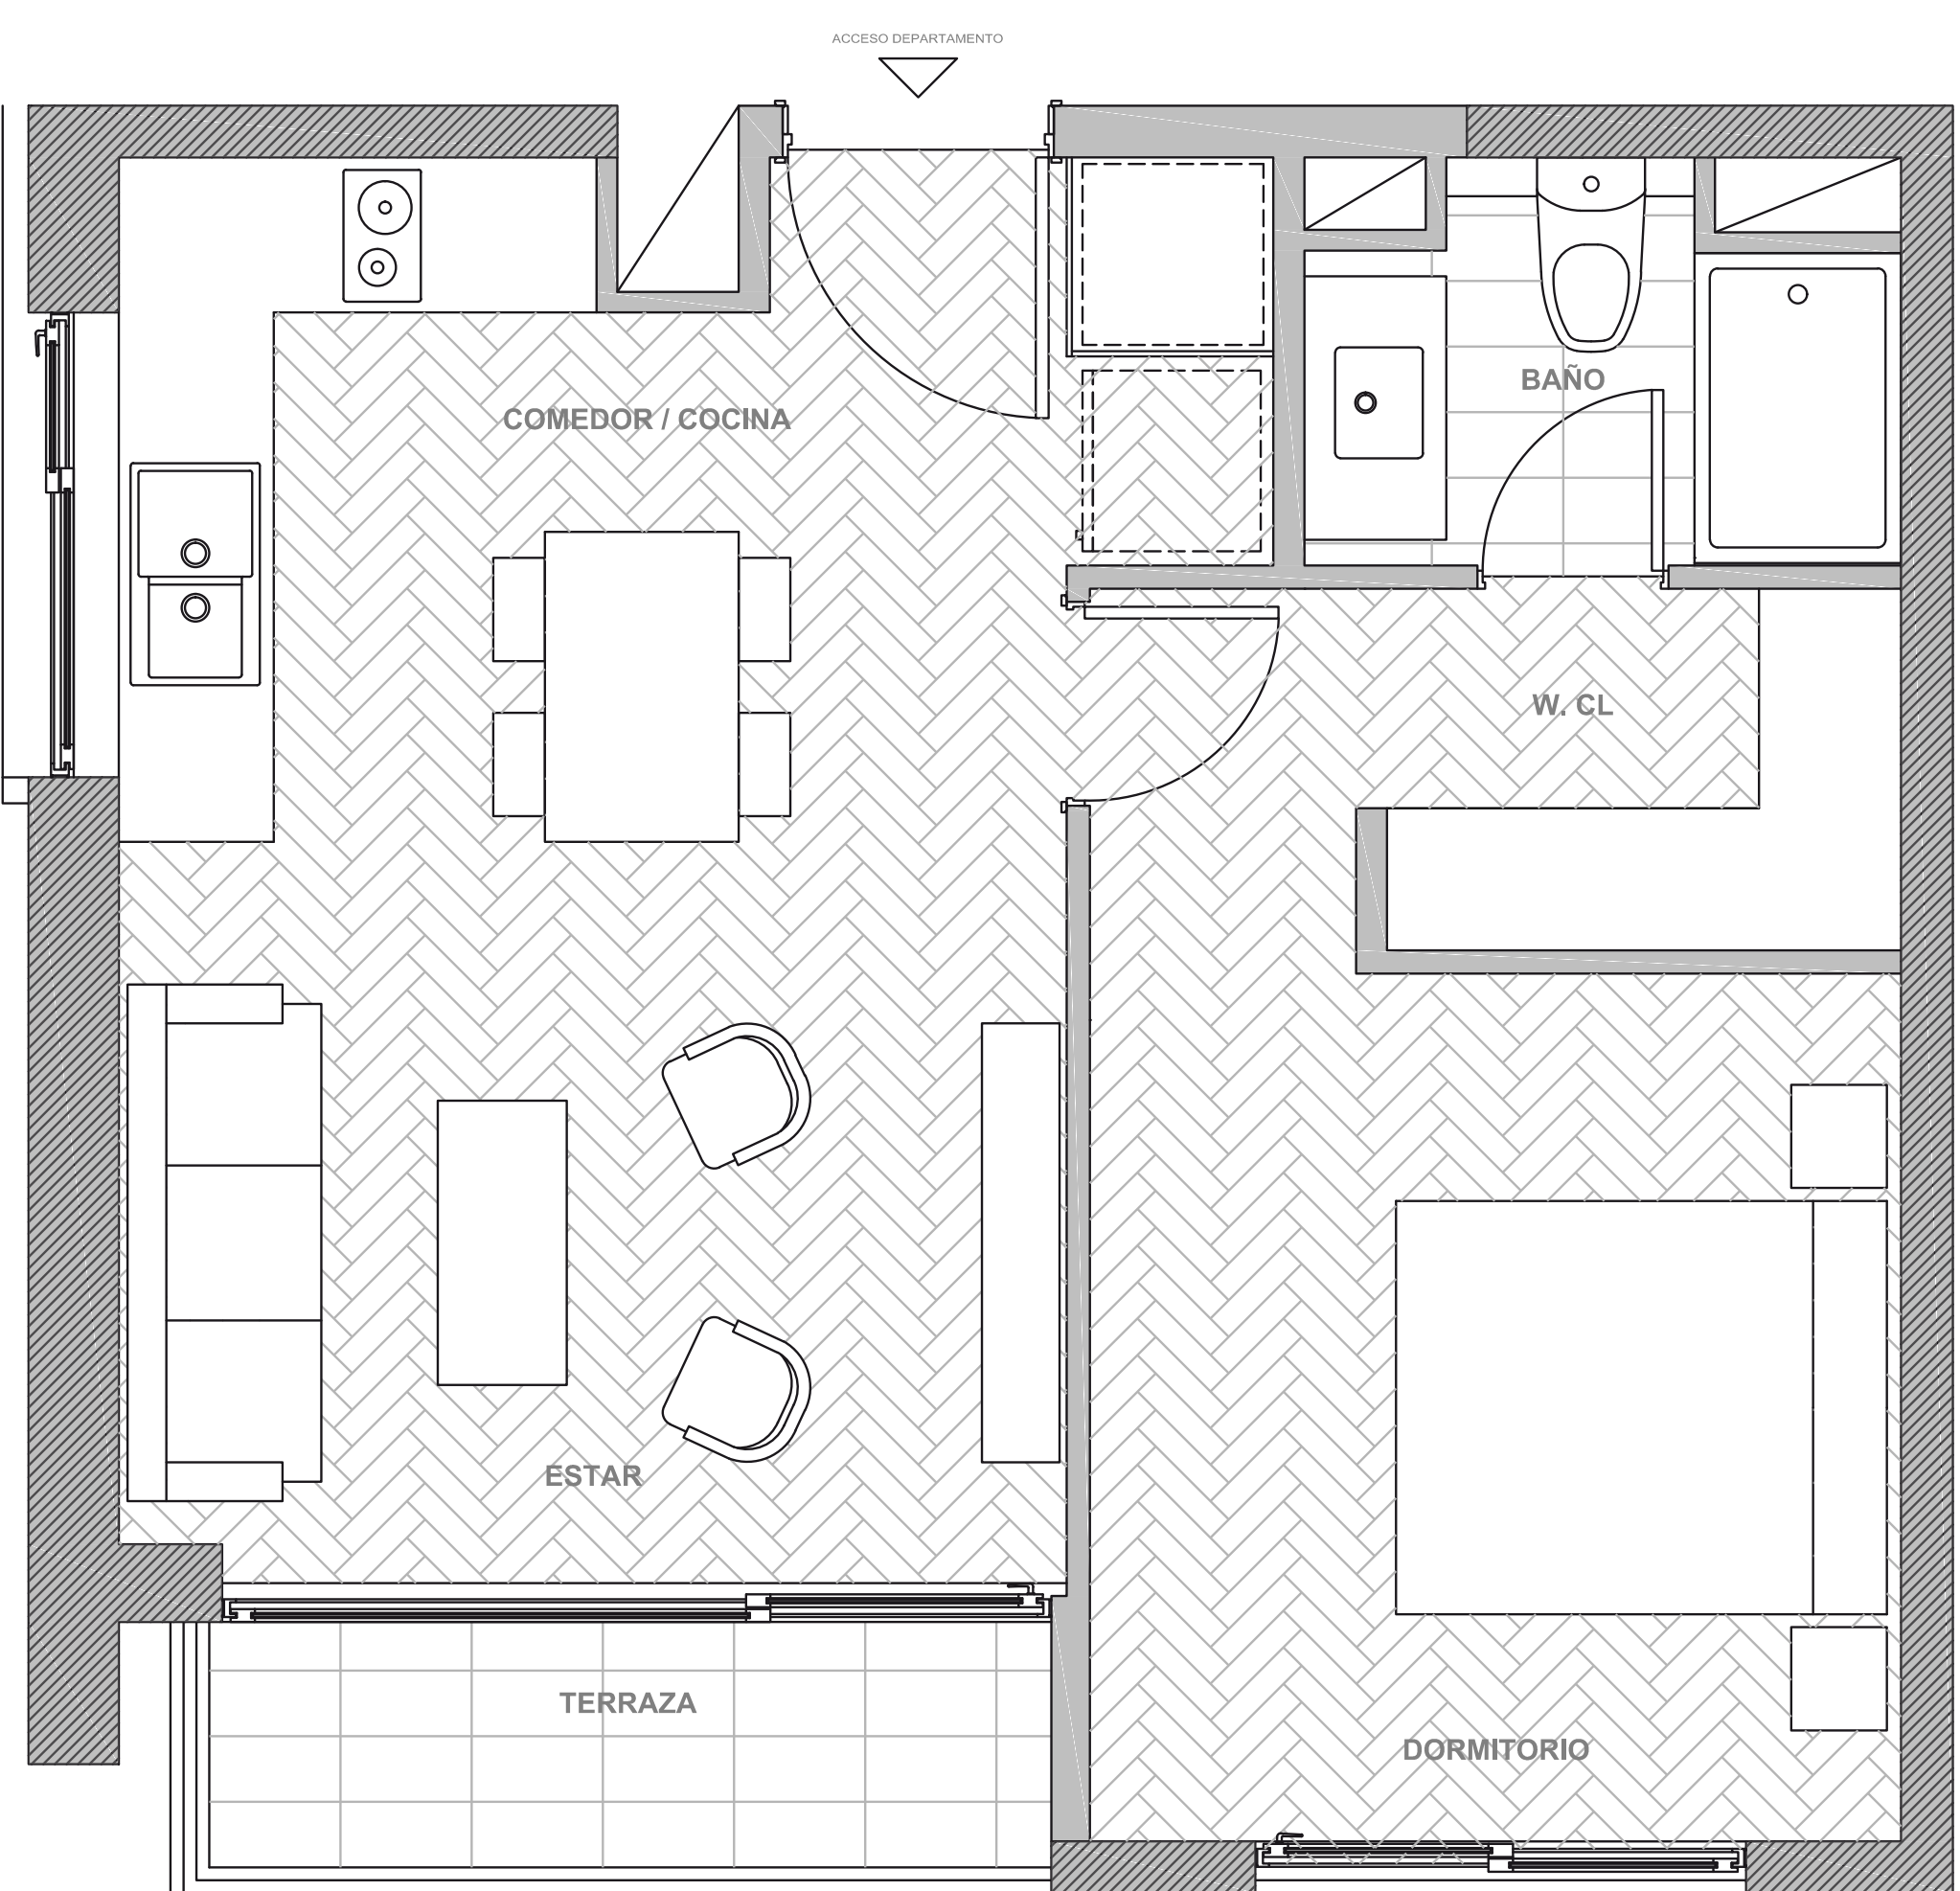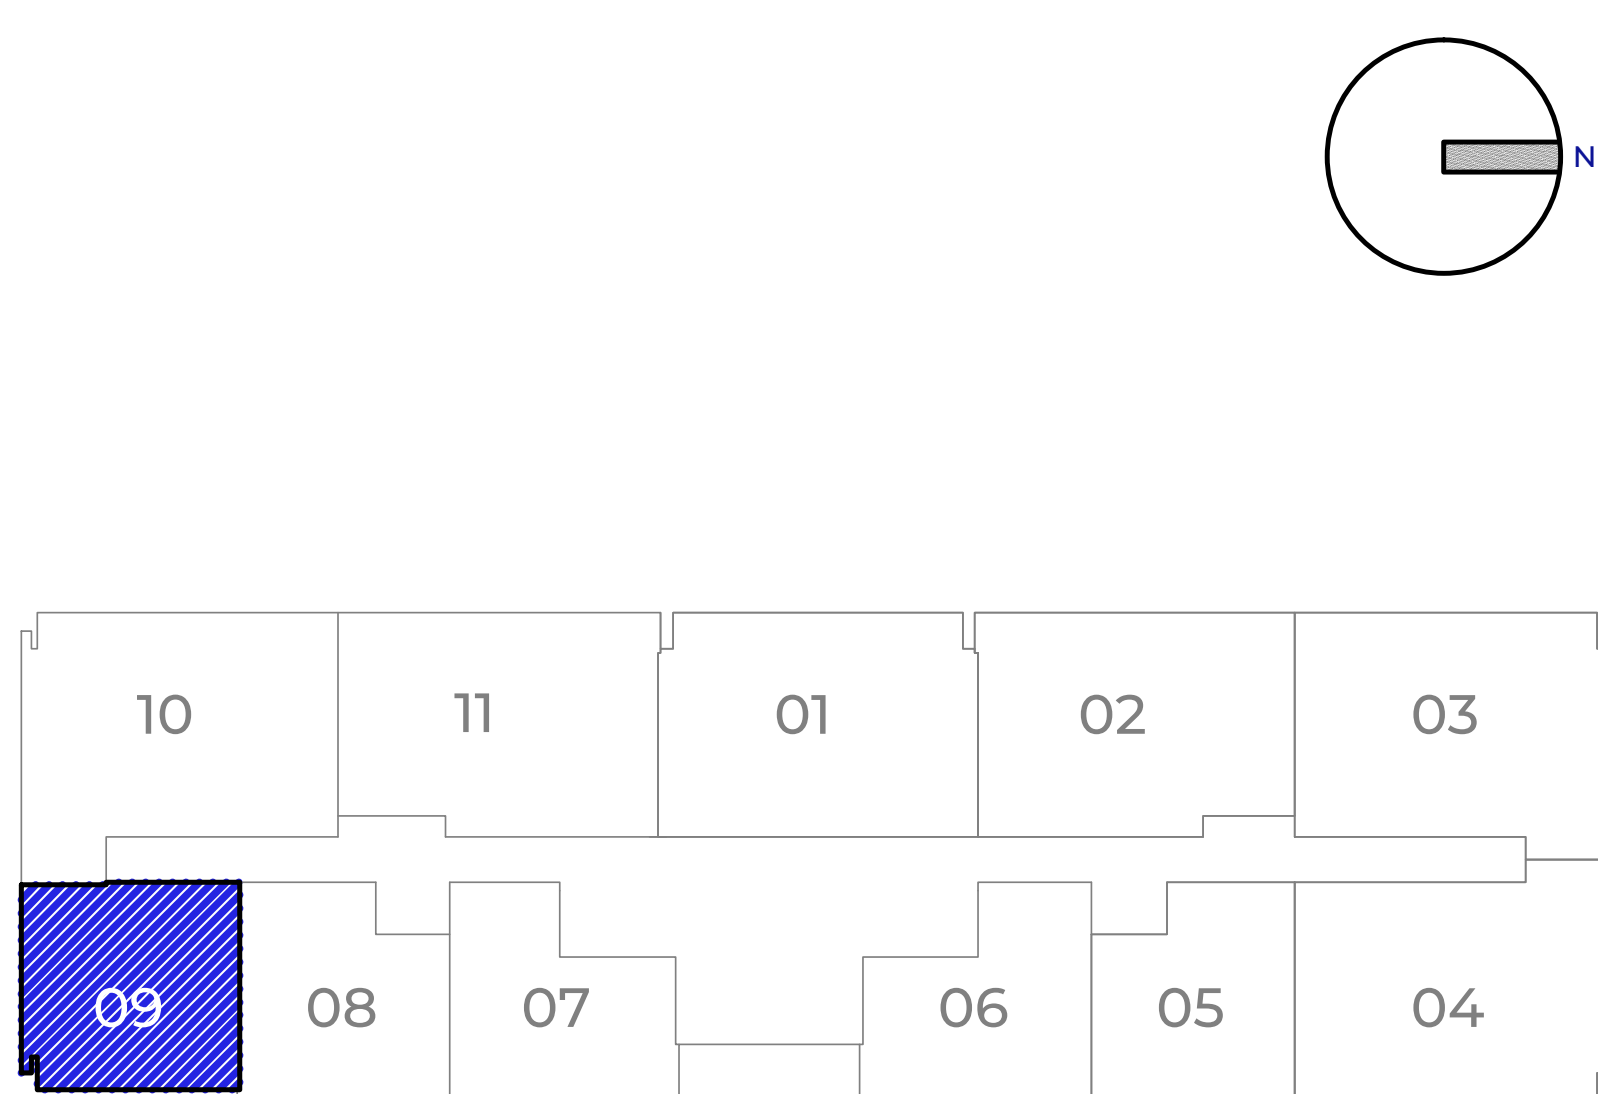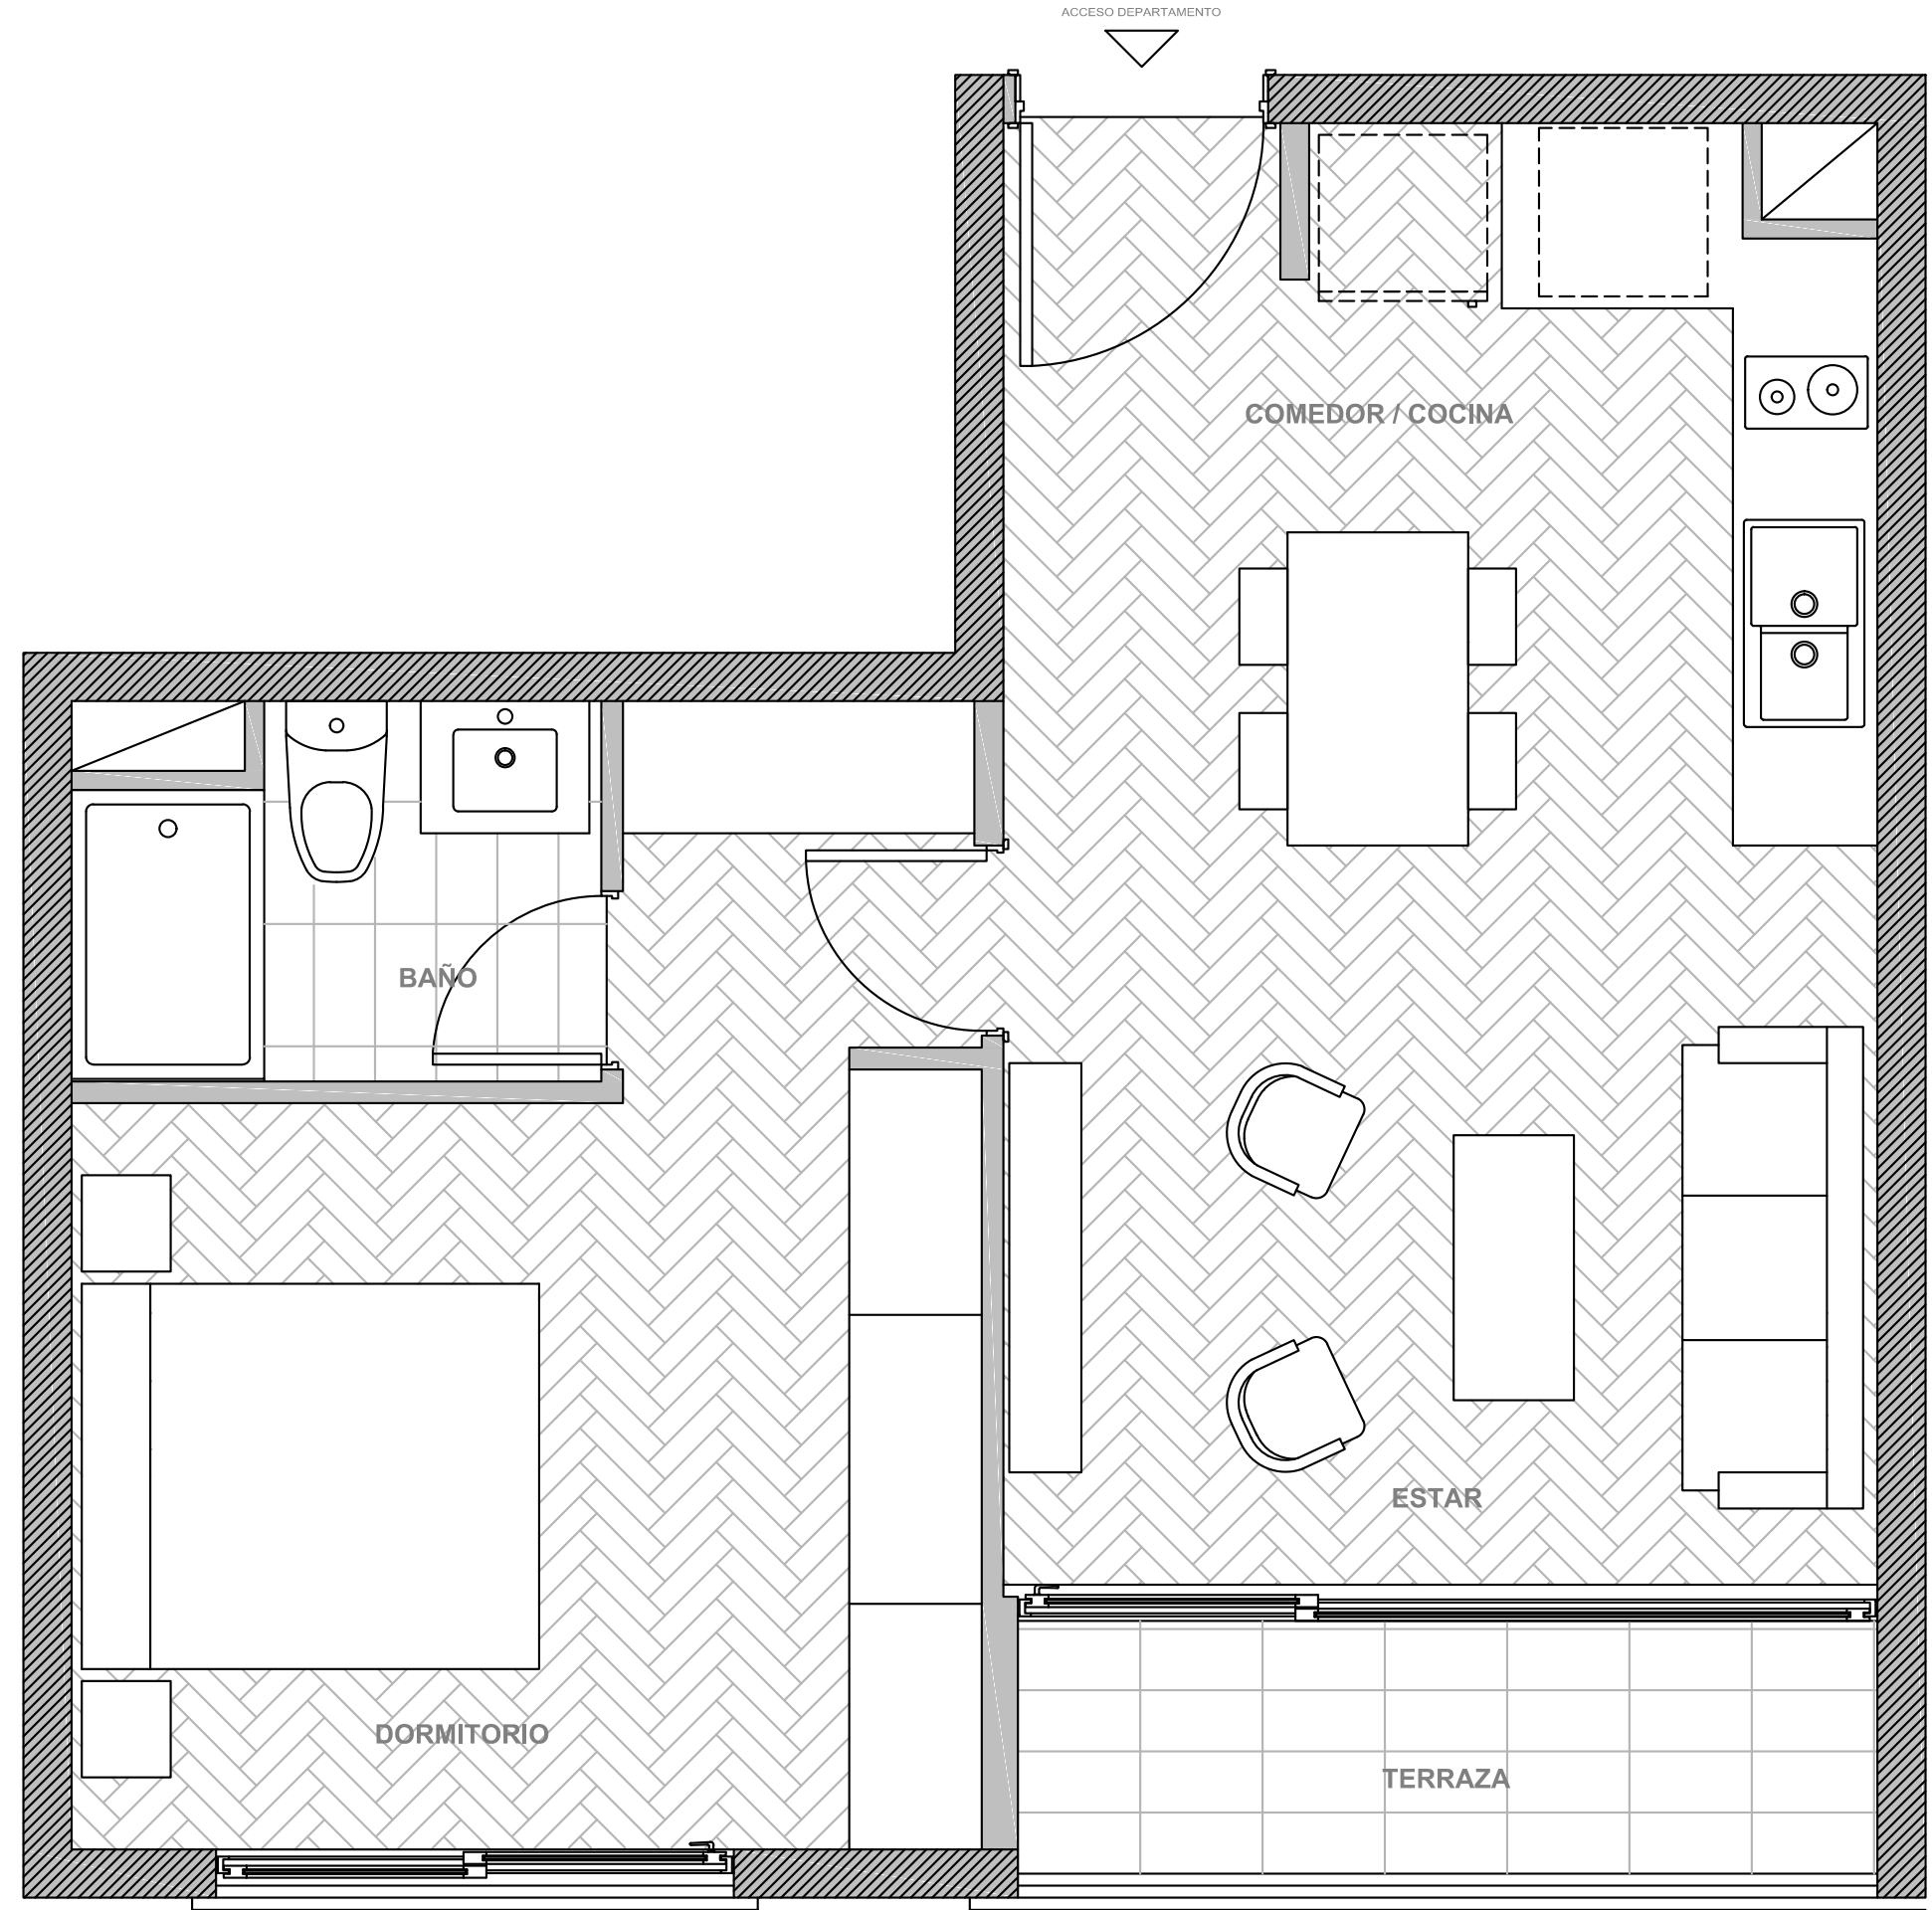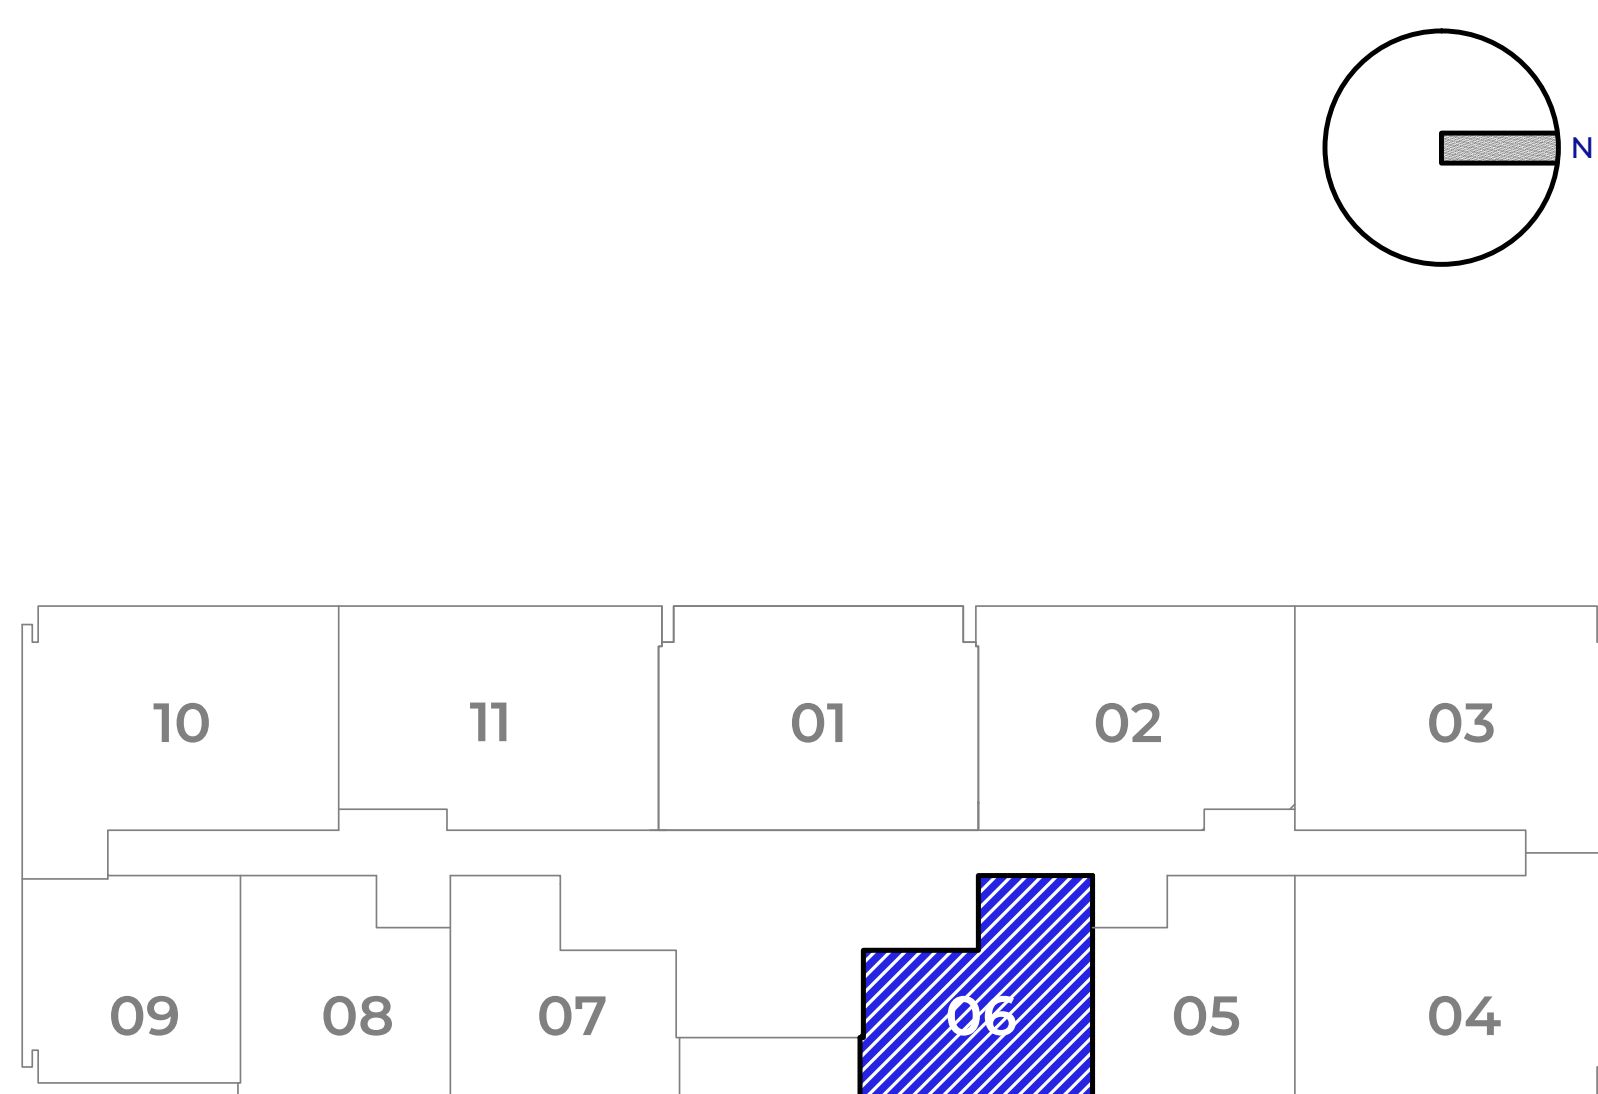

*Las fotografías, imágenes y textos no constituyen necesariamente una representación exacta de la realidad, ya que fueron diseñadas con fines ilustrativos, sus características y dimensiones son aproximadas.





*Las fotografías, imágenes y textos no constituyen necesariamente una representación exacta de la realidad, ya que fueron diseñadas con fines ilustrativos, sus características y dimensiones son aproximadas.


DEPARTAMENTO
TIPO 10

2D / 2B

Sup. Útil	70.42 m ²
Sup. Terrazas	12.12 m ²
Sup. Total	82.54 m ²

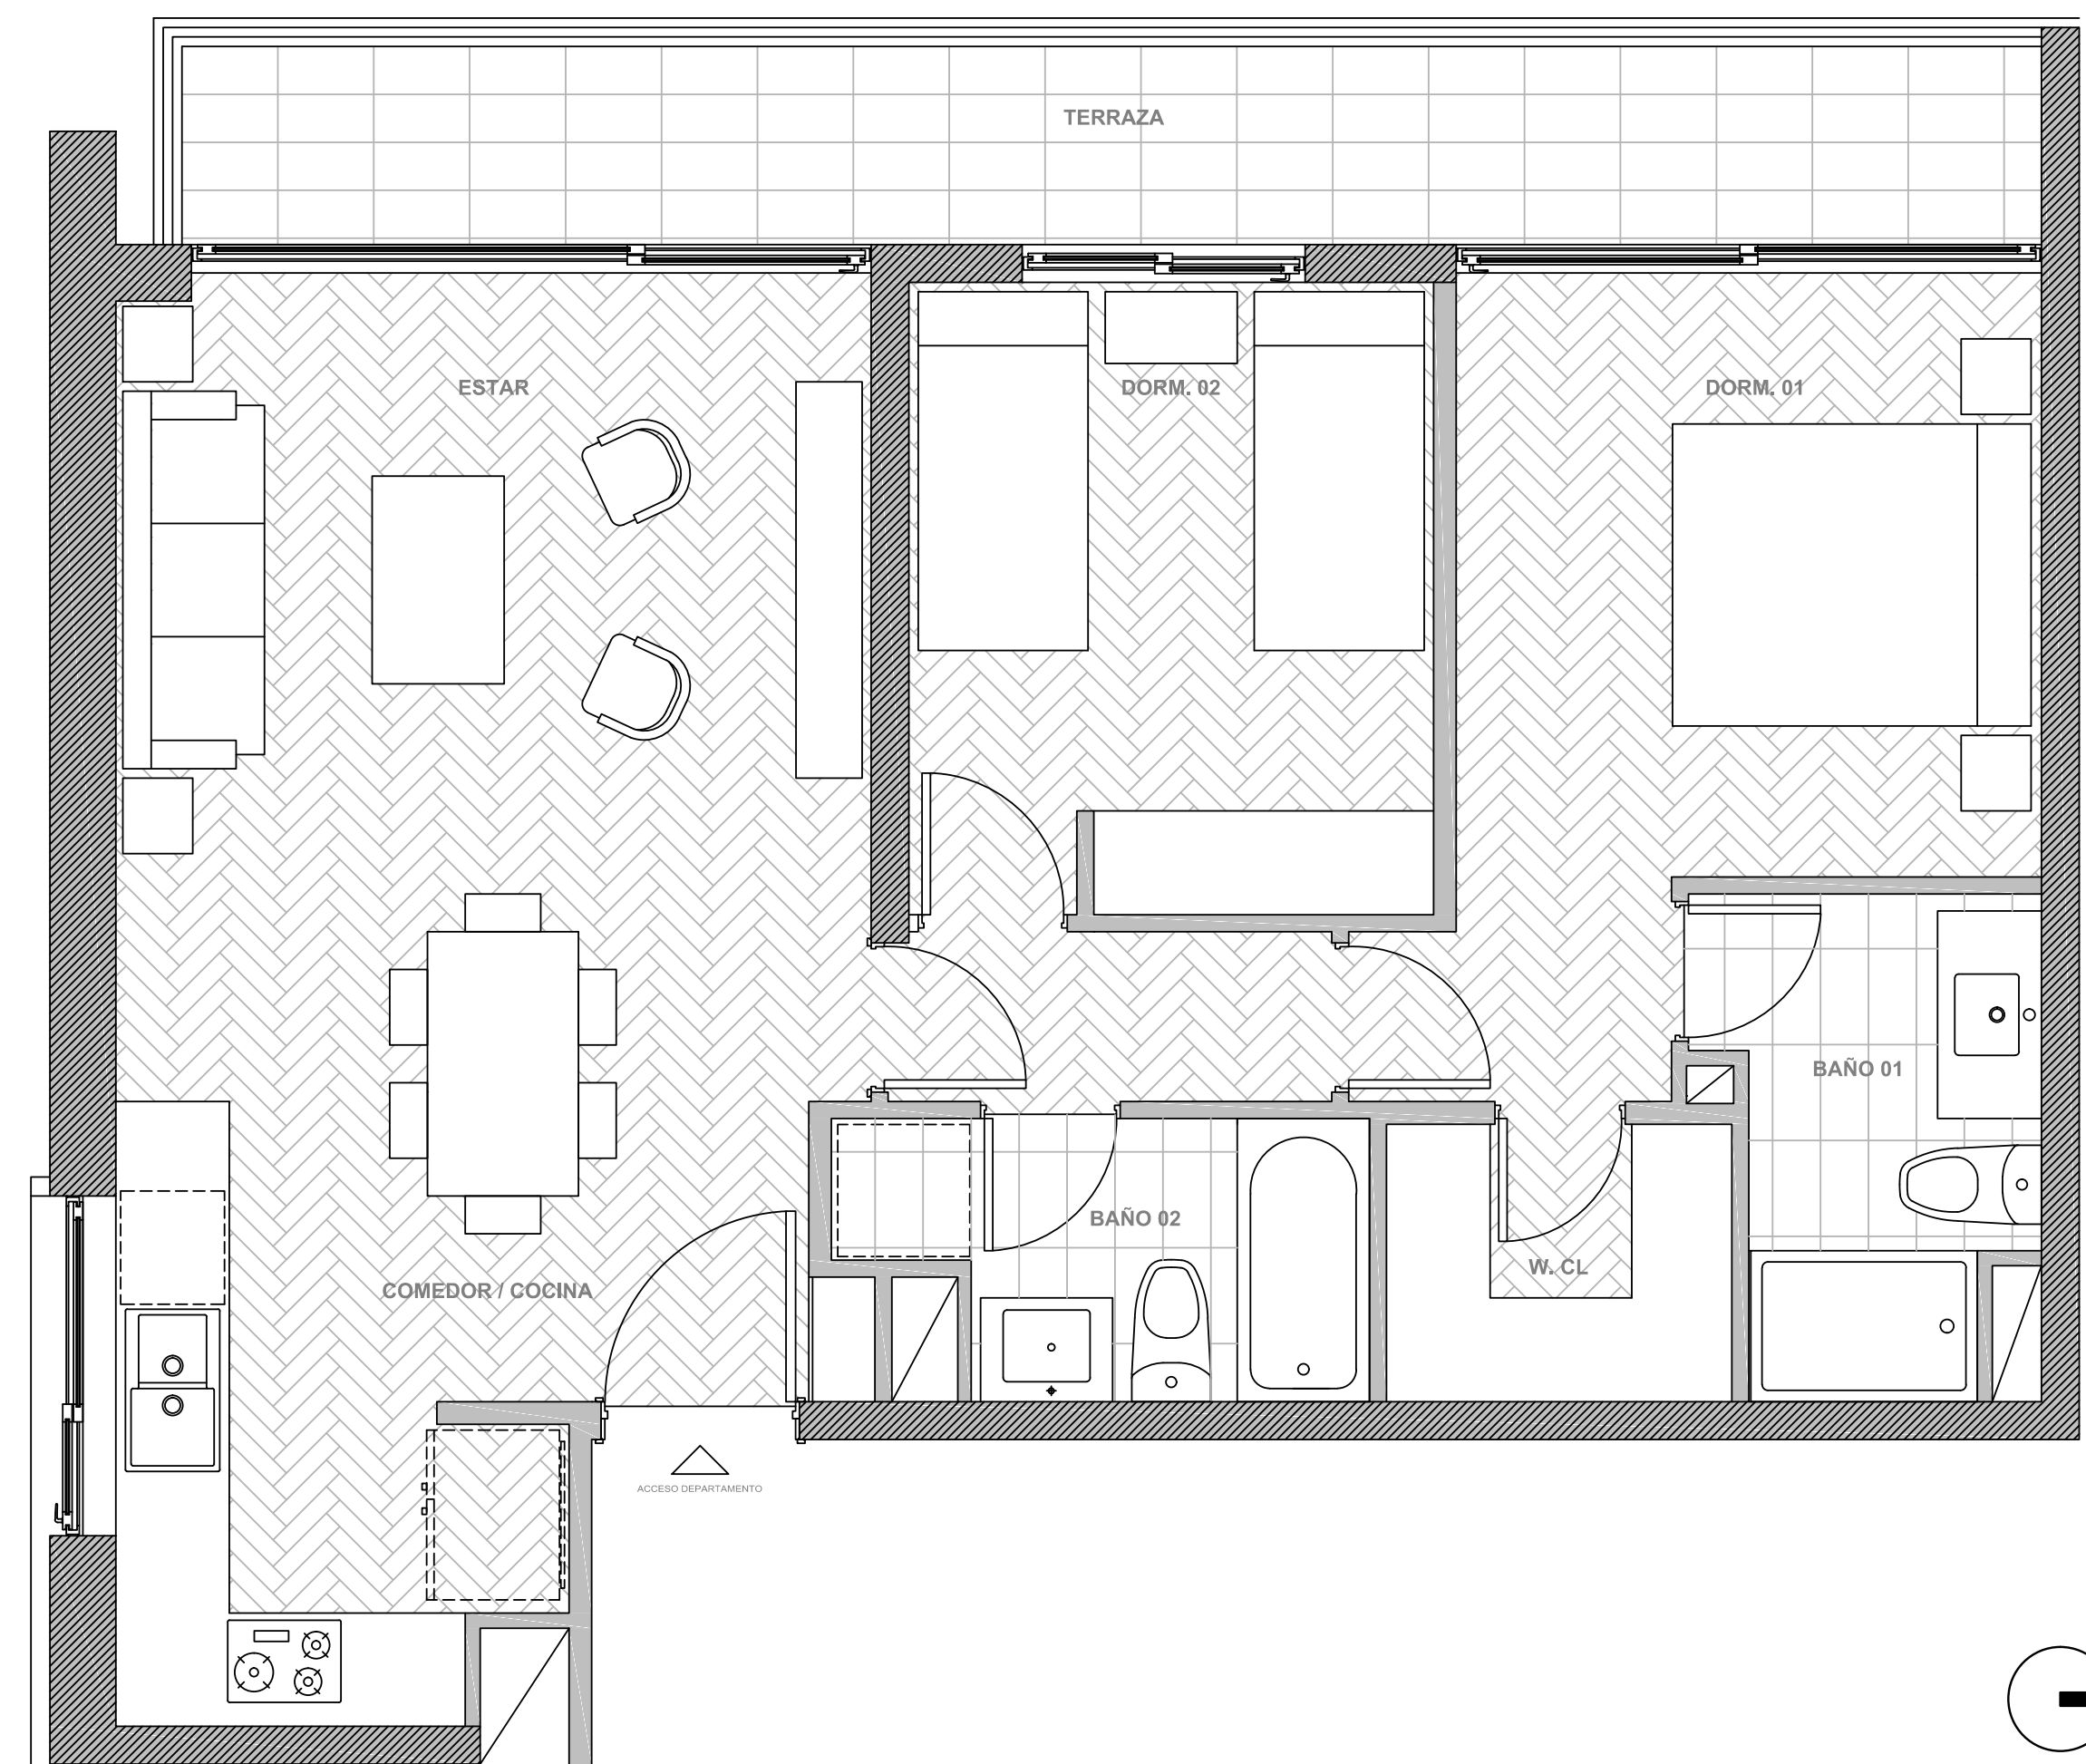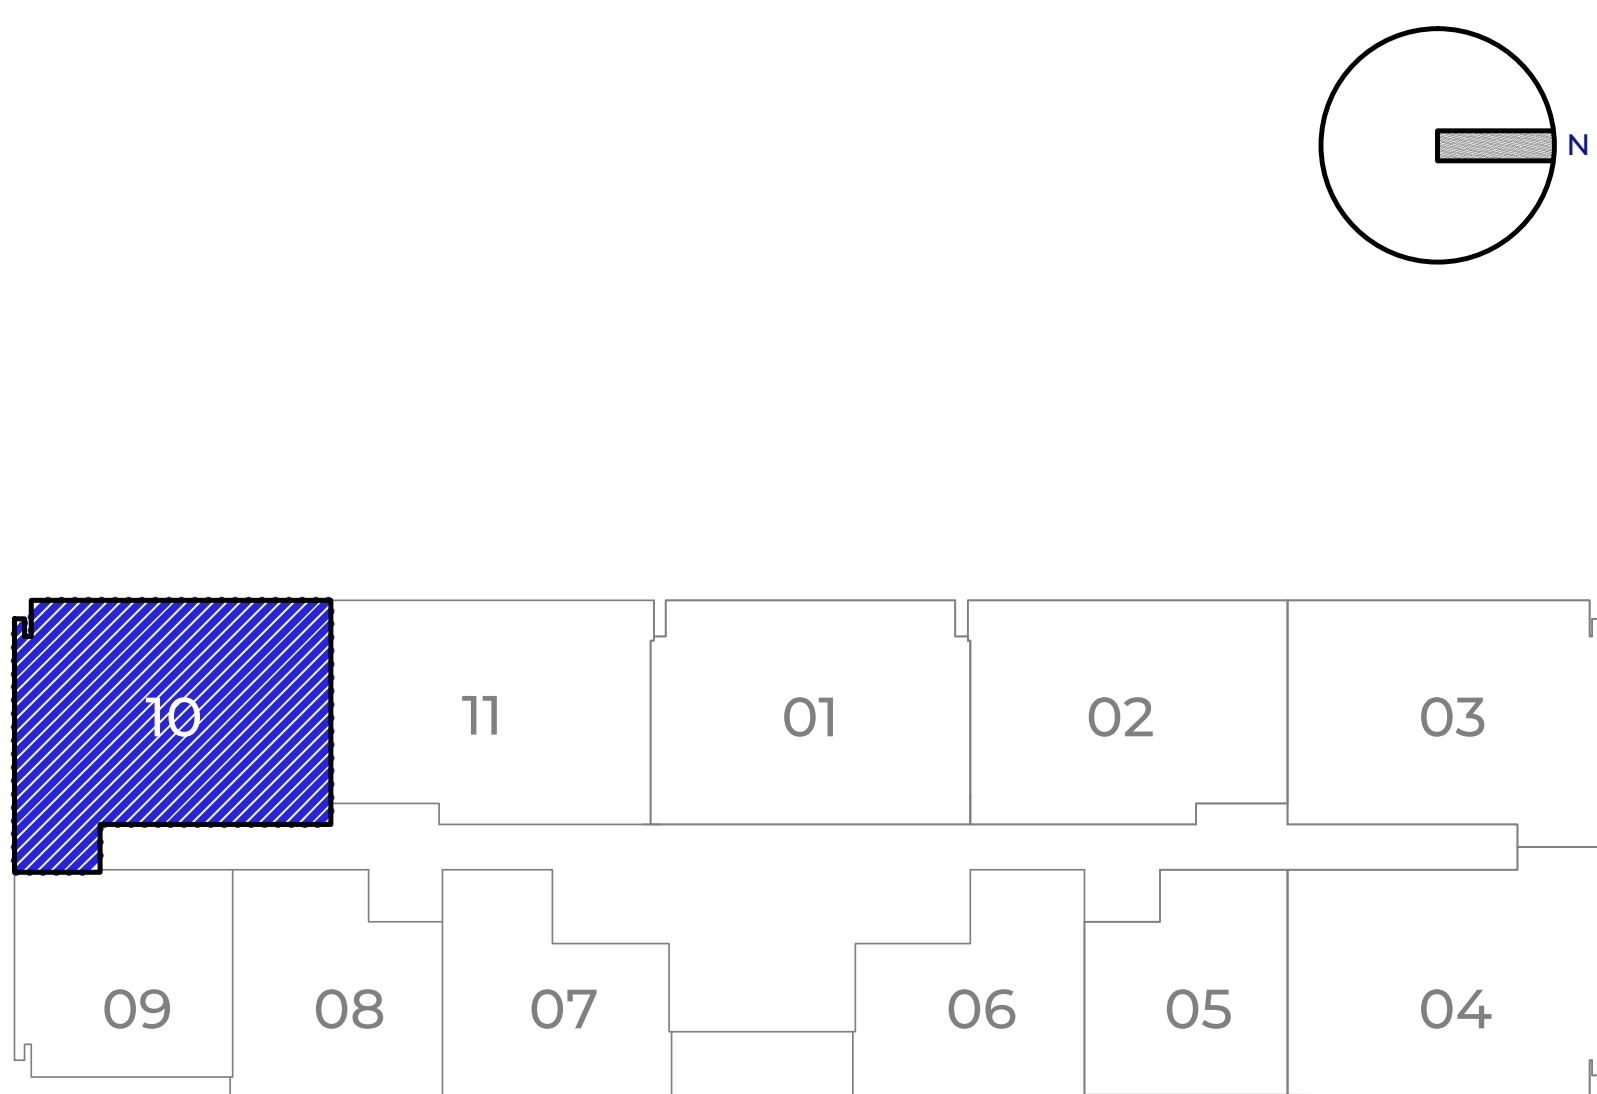



*Las fotografías, imágenes y textos no constituyen necesariamente una representación exacta de la realidad, ya que fueron diseñadas con fines ilustrativos, sus características y dimensiones son aproximadas.

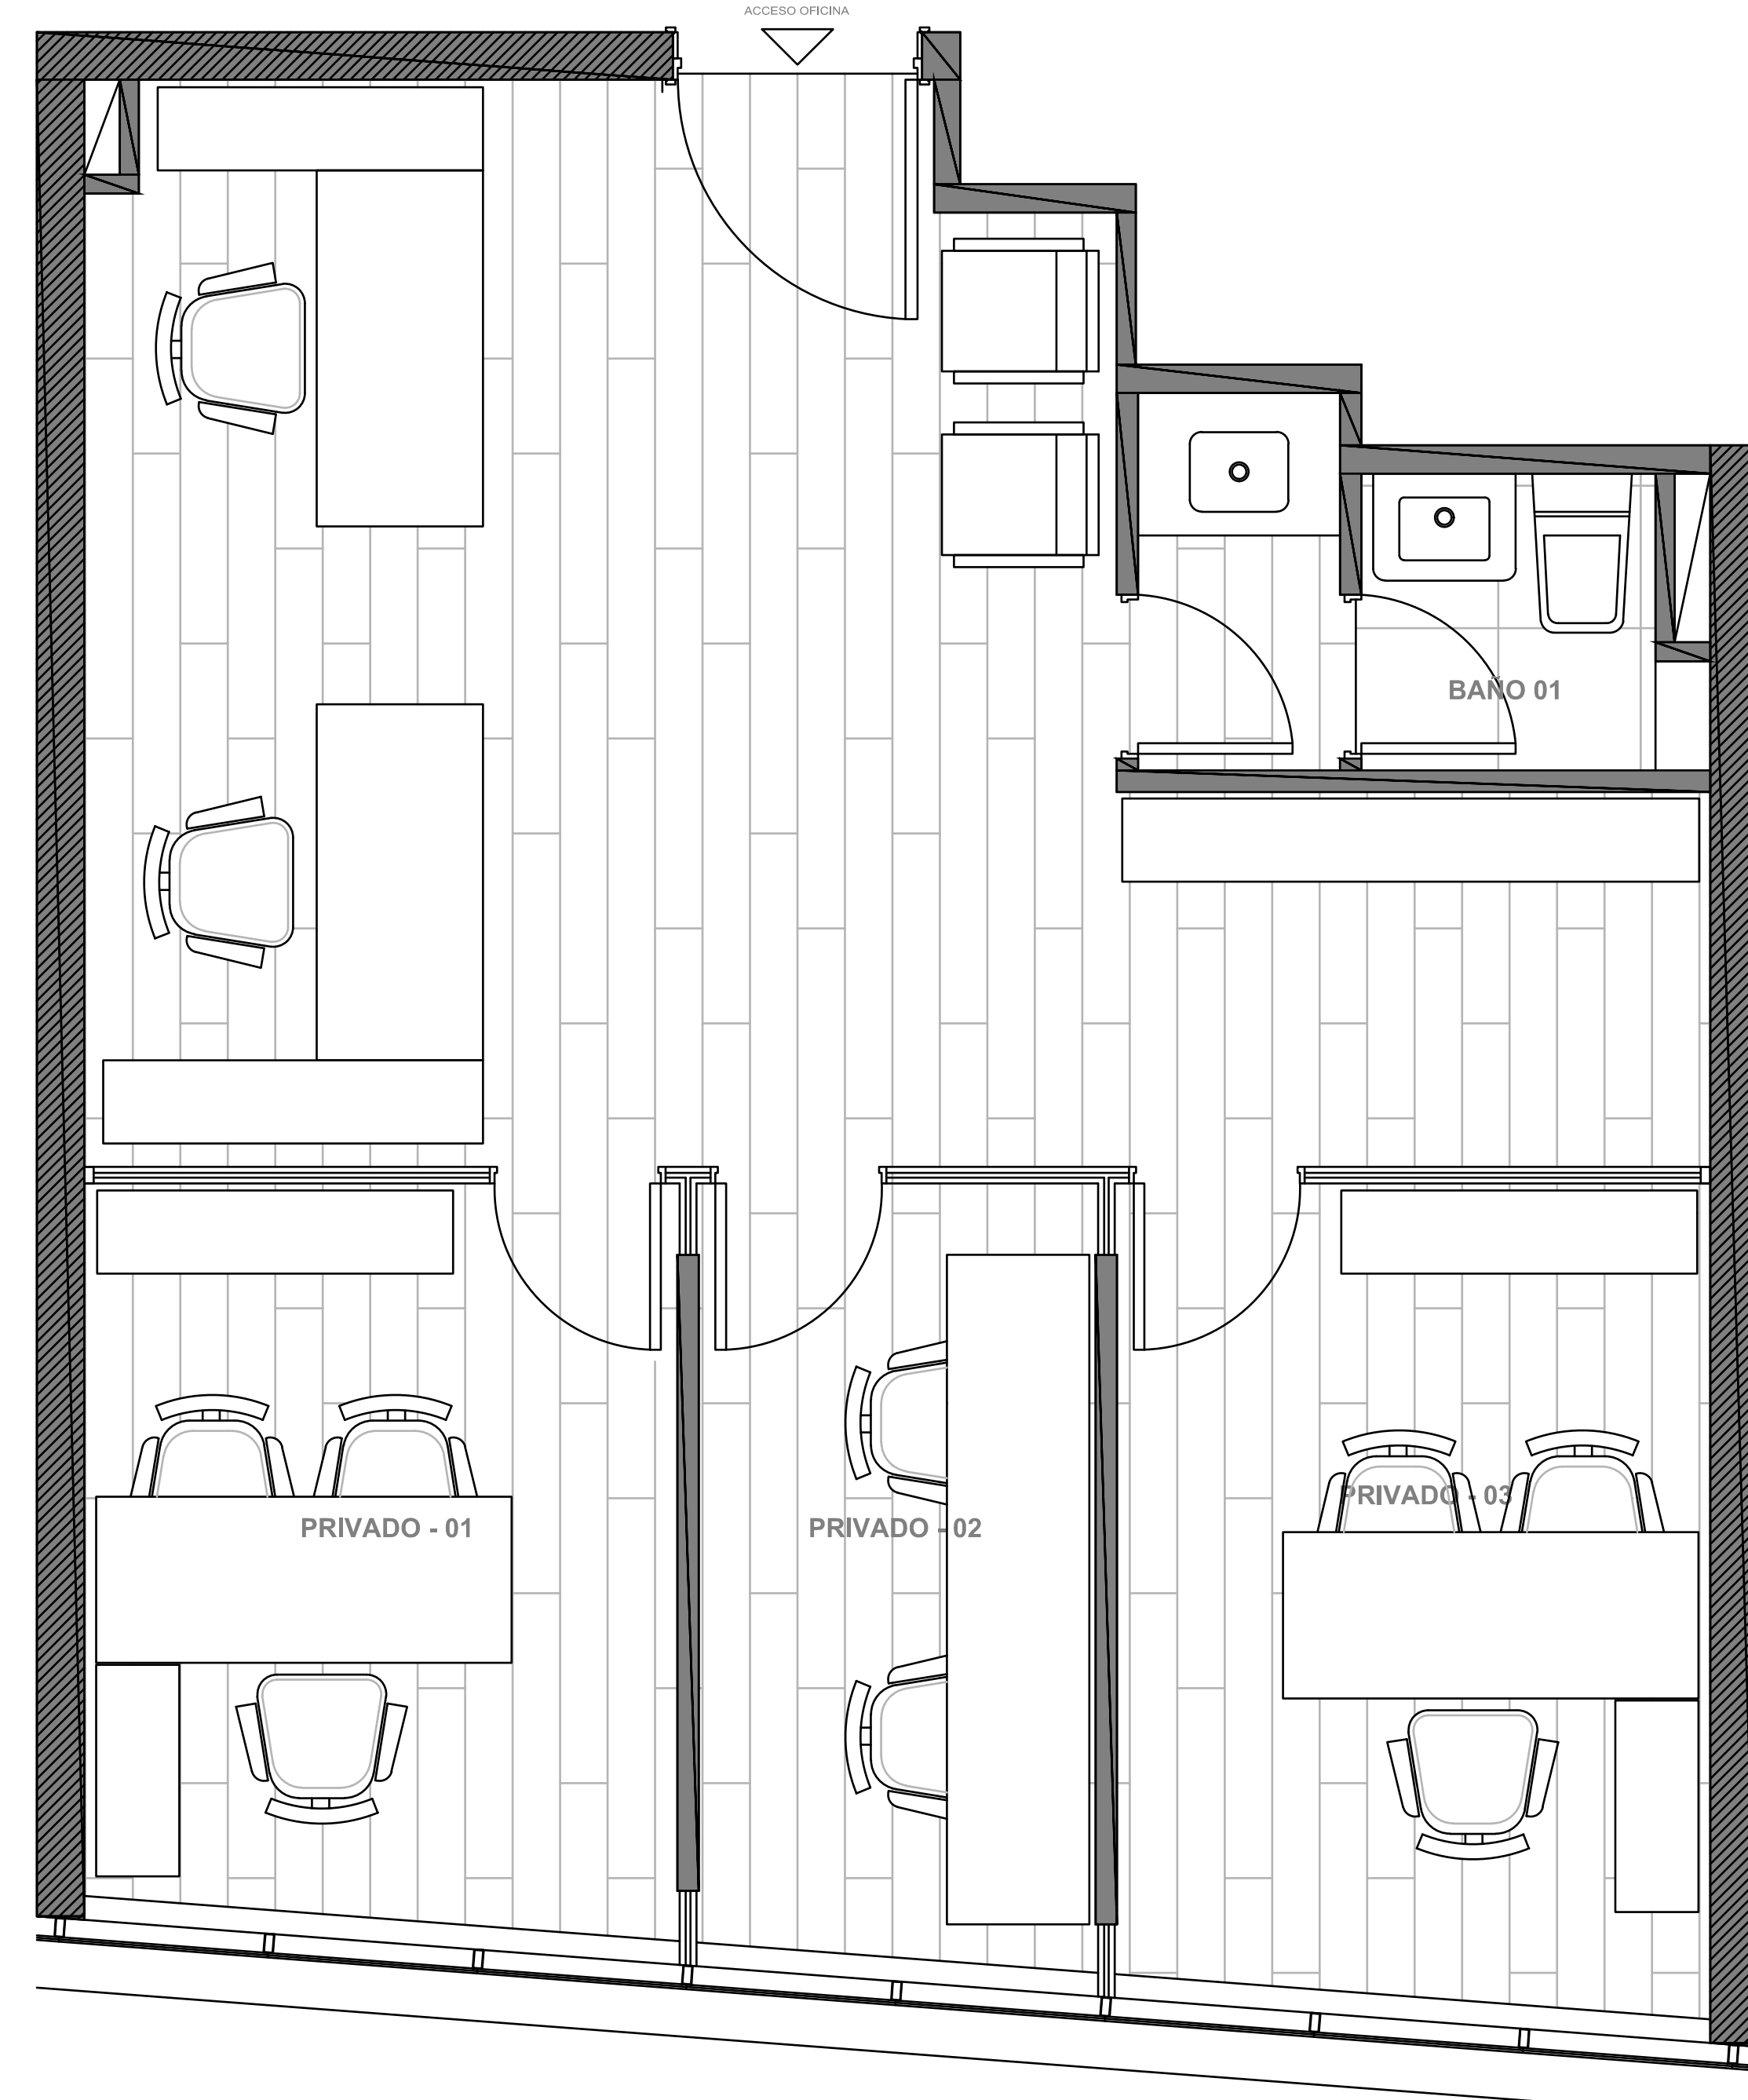

OFICINA TIPO 2

Sup. Útil	49.38 m ²
Sup. A.U.G.E	3.86 m ²
Sup. Total	53.24 m ²



*Las fotografías, imágenes y textos no constituyen necesariamente una representación exacta de la realidad, ya que fueron diseñadas con fines ilustrativos, sus características y dimensiones son aproximadas.

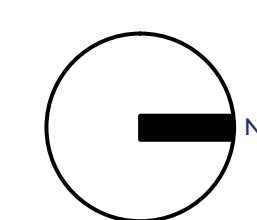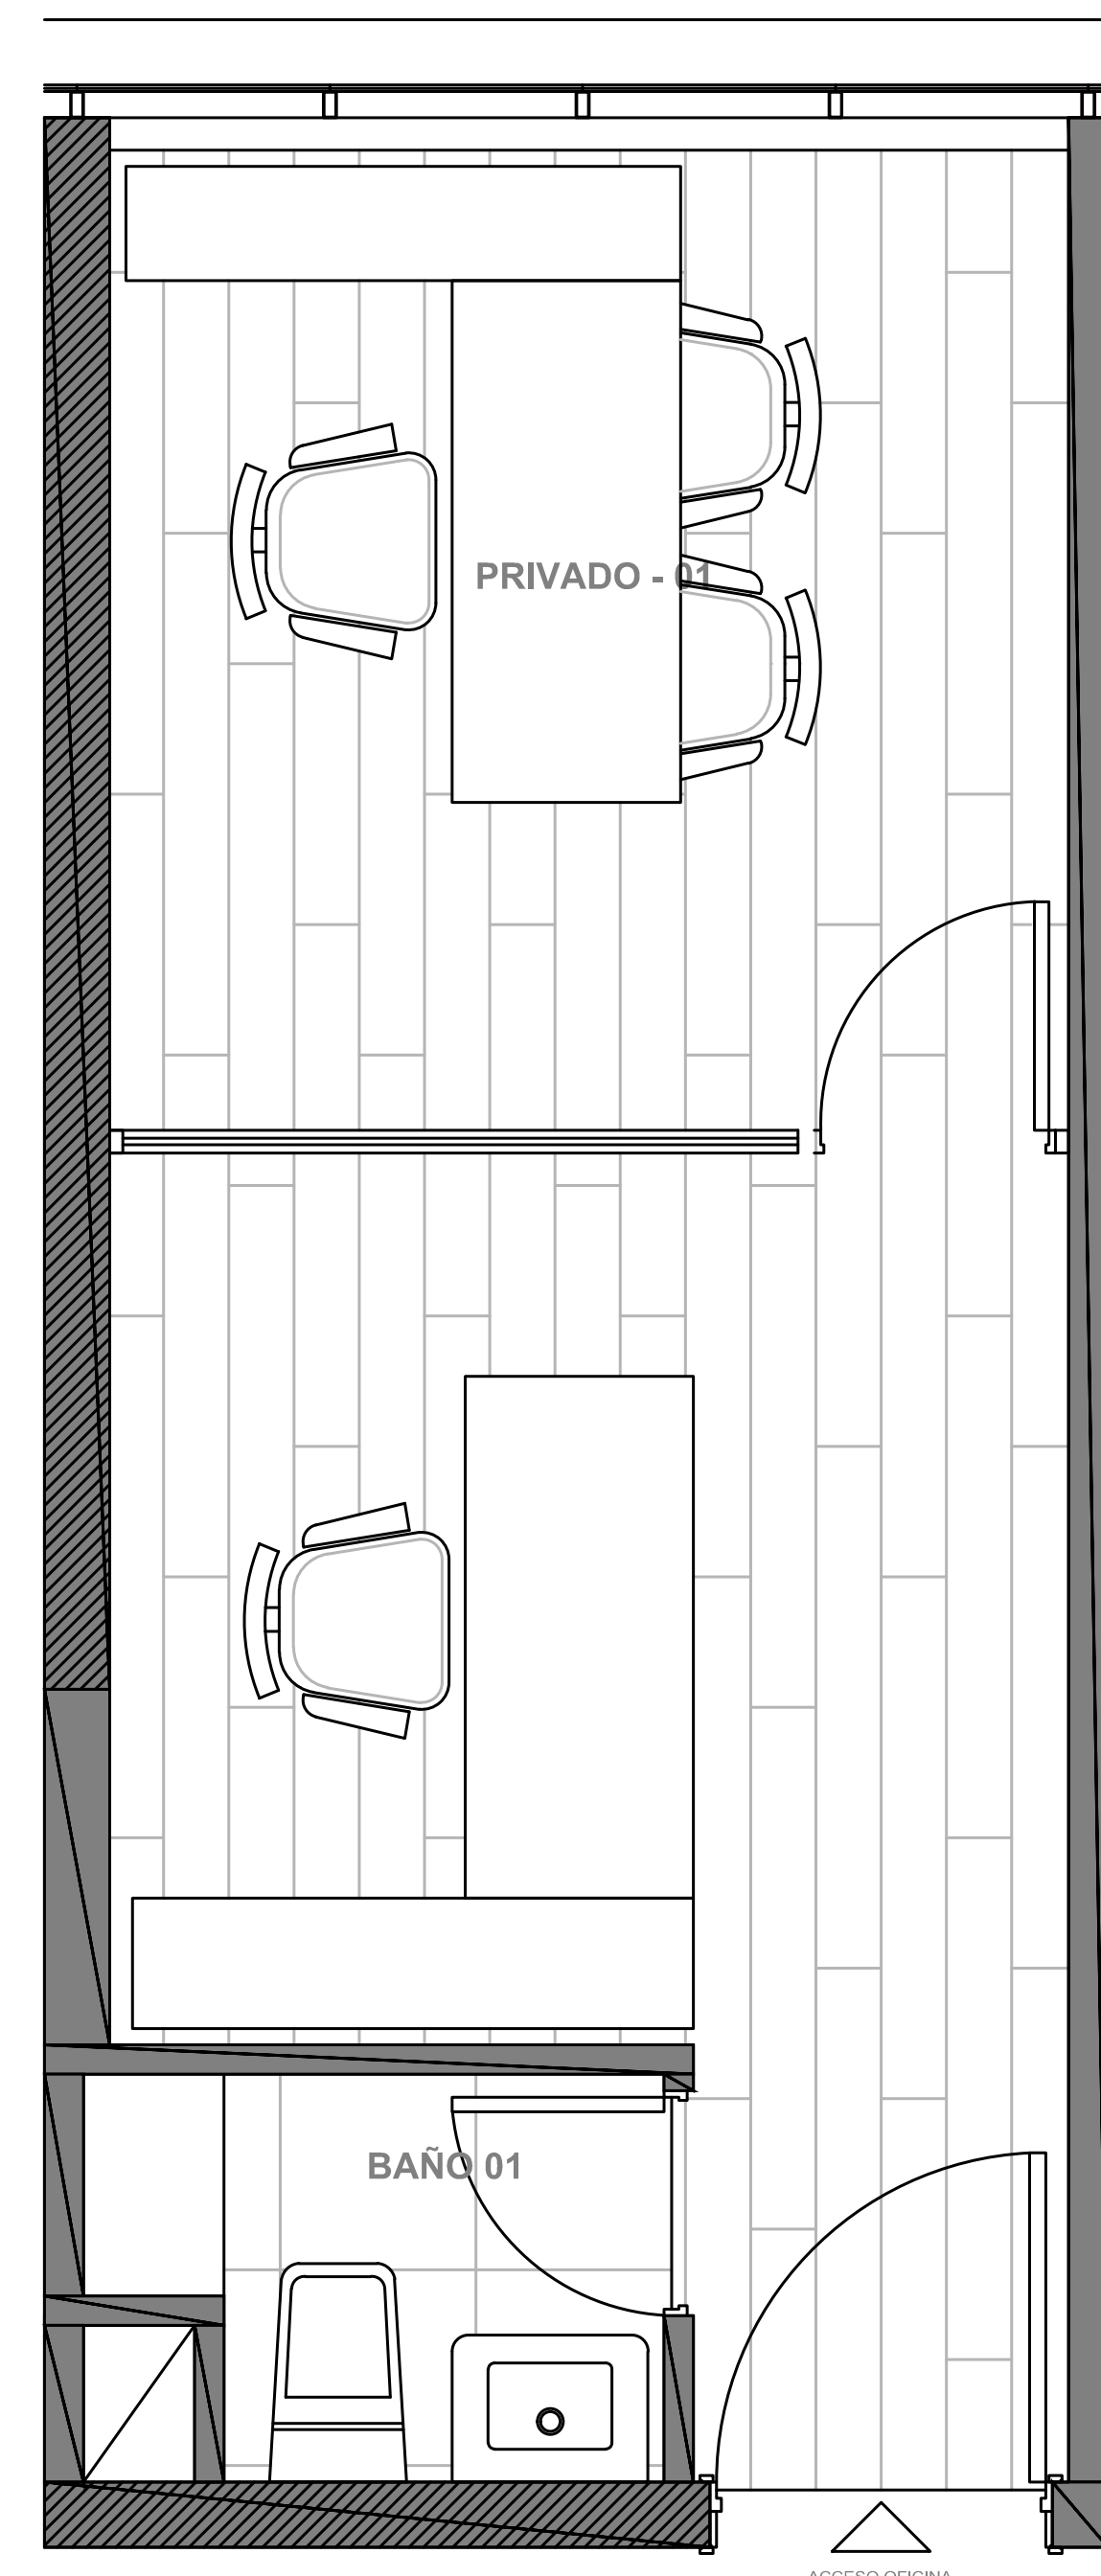

OFICINA TIPO 6

Sup. Útil 22.93 m²

*Las fotografías, imágenes y textos no constituyen necesariamente una representación exacta de la realidad, ya que fueron diseñadas con fines ilustrativos, sus características y dimensiones son aproximadas.

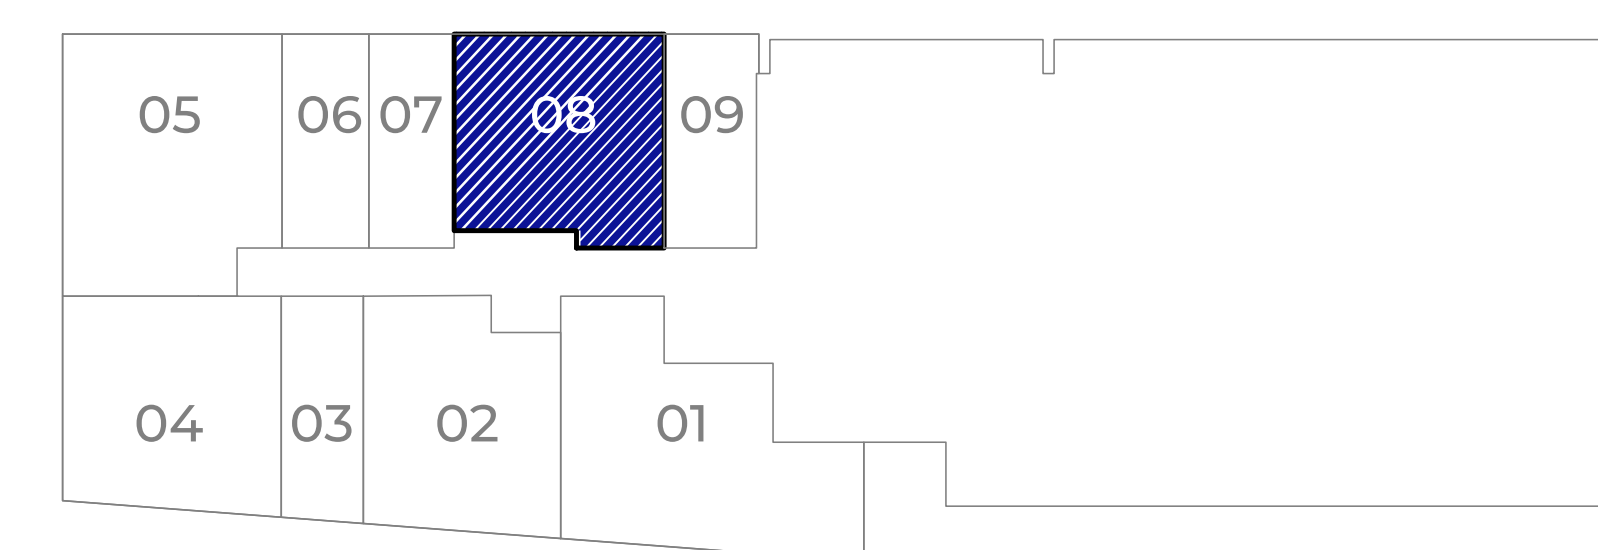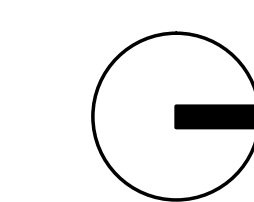

OFICINA TIPO 8

Sup. Útil 52.38 m²

*Las fotografías, imágenes y textos no constituyen necesariamente una representación exacta de la realidad, ya que fueron diseñadas con fines ilustrativos, sus características y dimensiones son aproximadas.





housebook international platform
for real estate agents

+56 (2) 2582-11-05

Partnership managers



Alevtina Kapustina



Svetlana Guseva

Office

Chile Home SpA (Housebook partner)

13 Norte, 853, Viña del Mar, Valparaíso, Chile

cl.housebook.deals

partner@housebook.deals

